



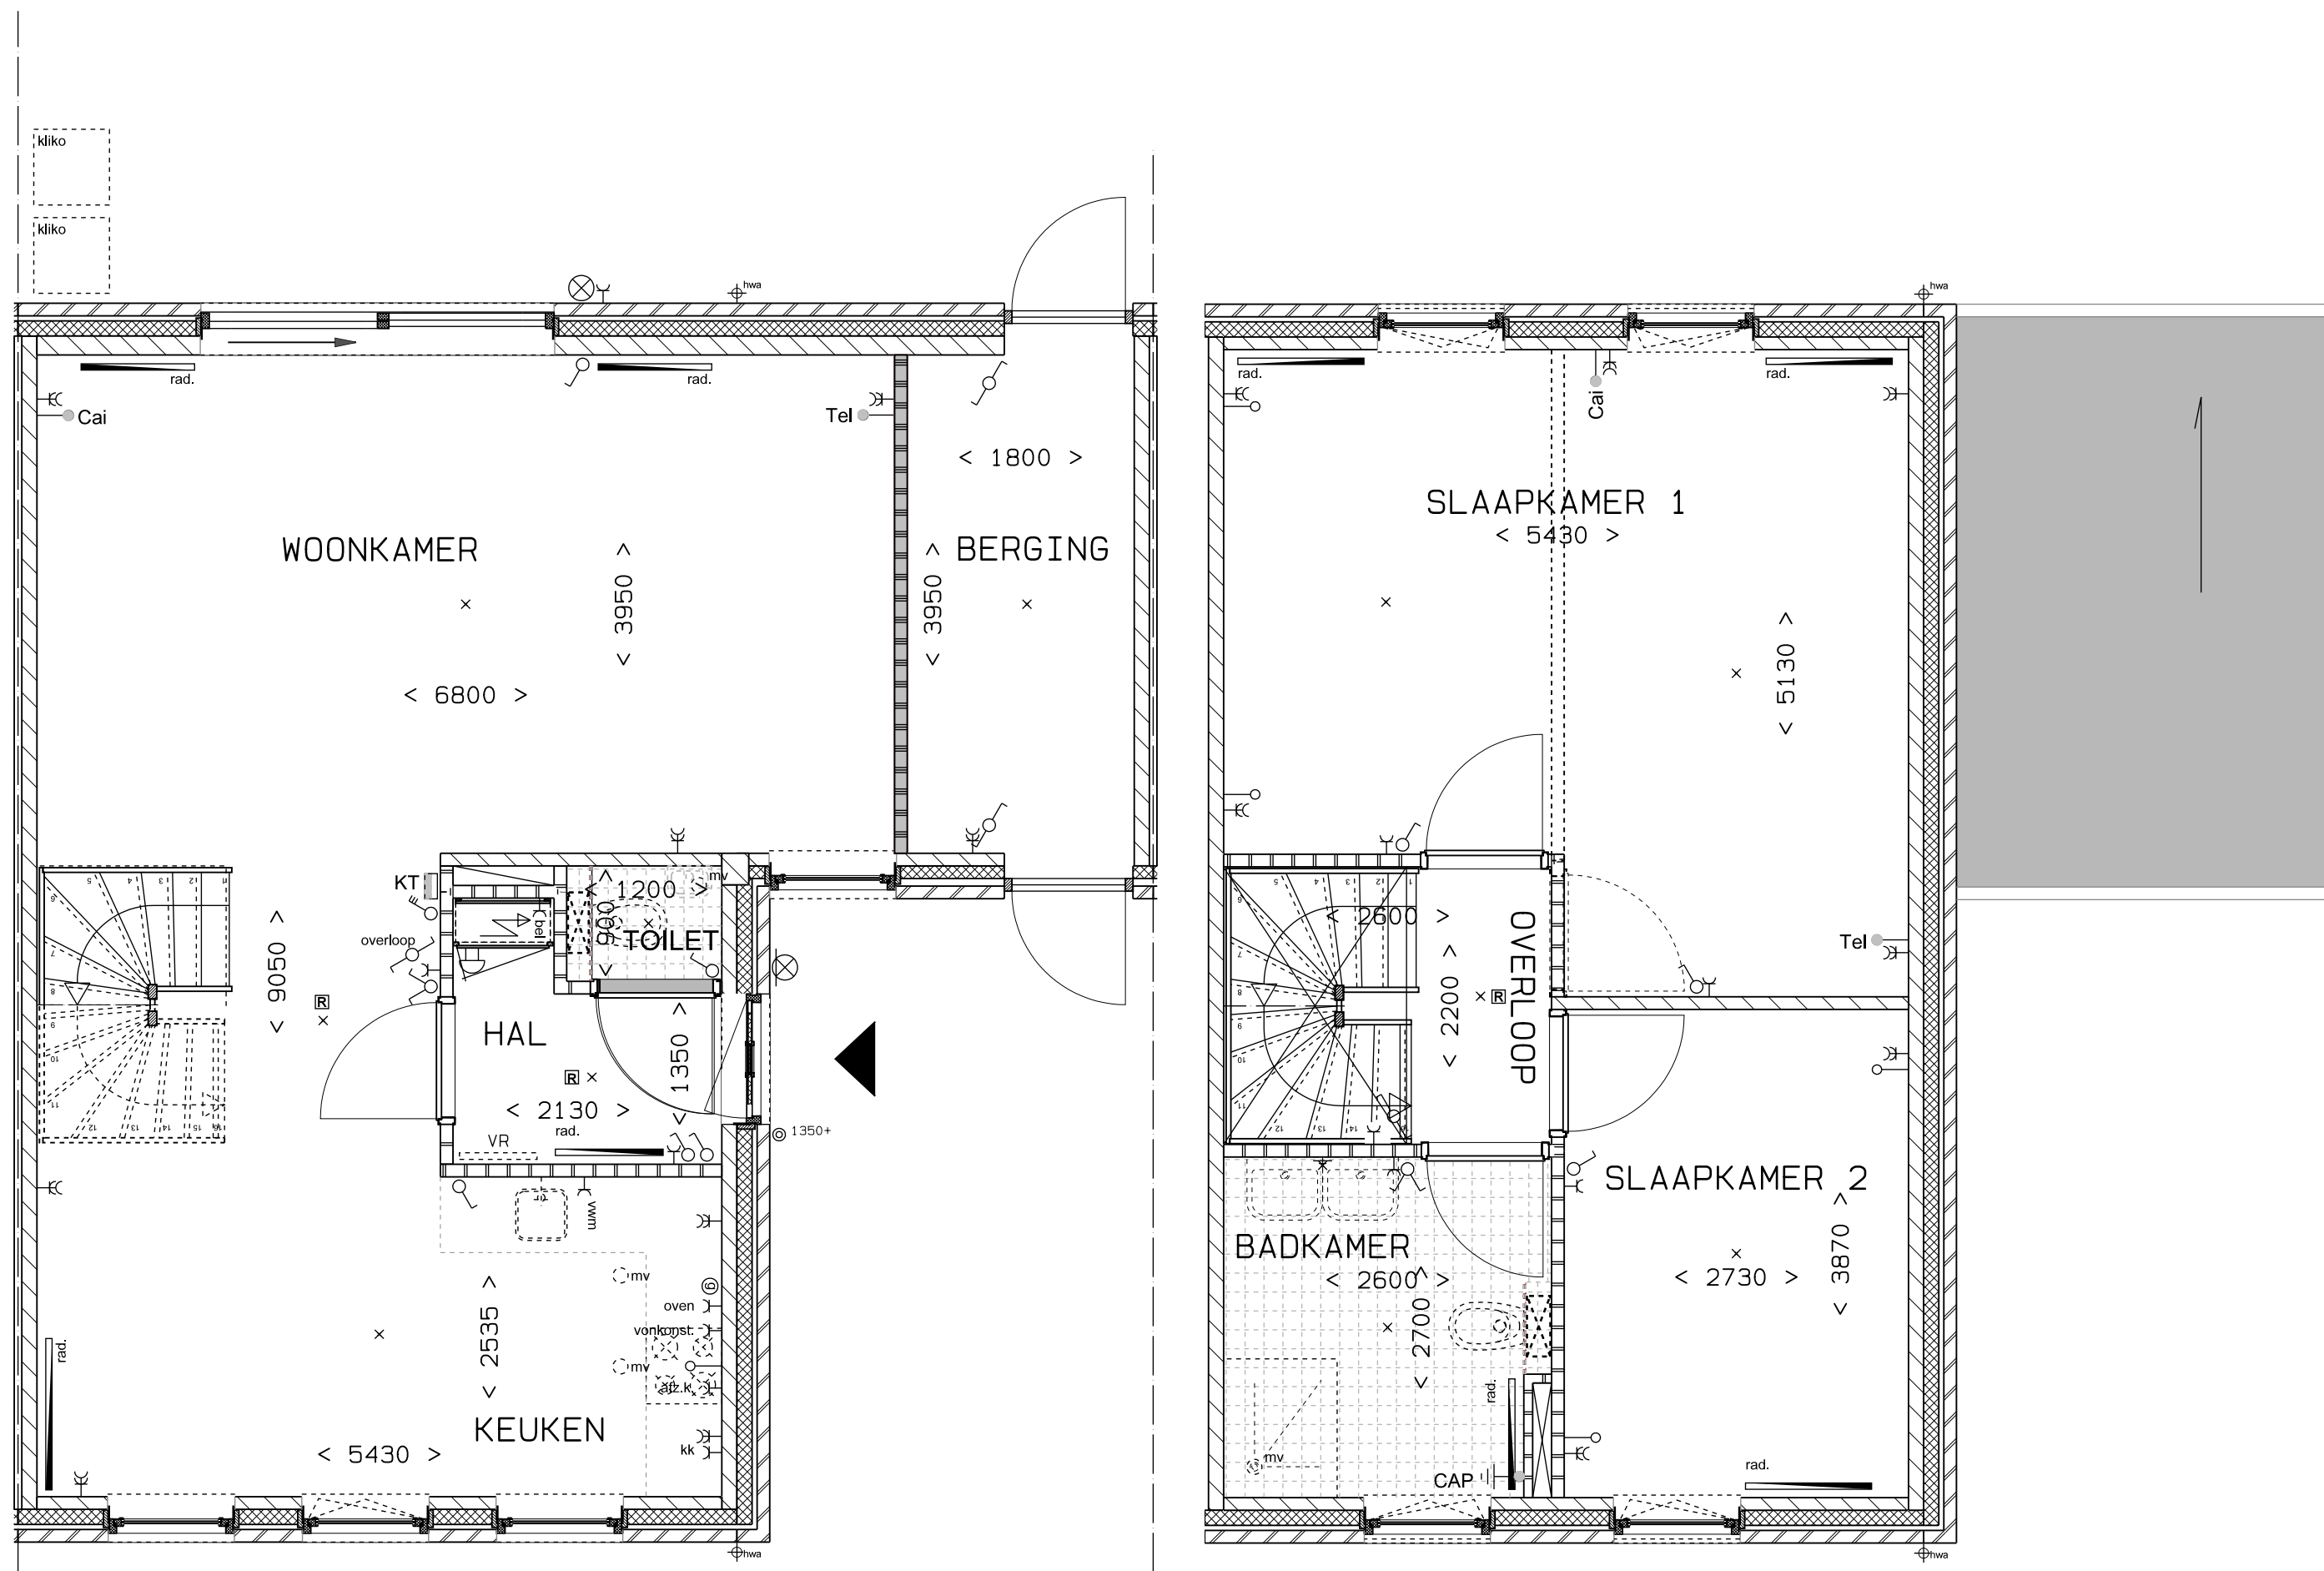

BEGANE GROND
schaal 1:50

VERDIEPING
schaal 1:50

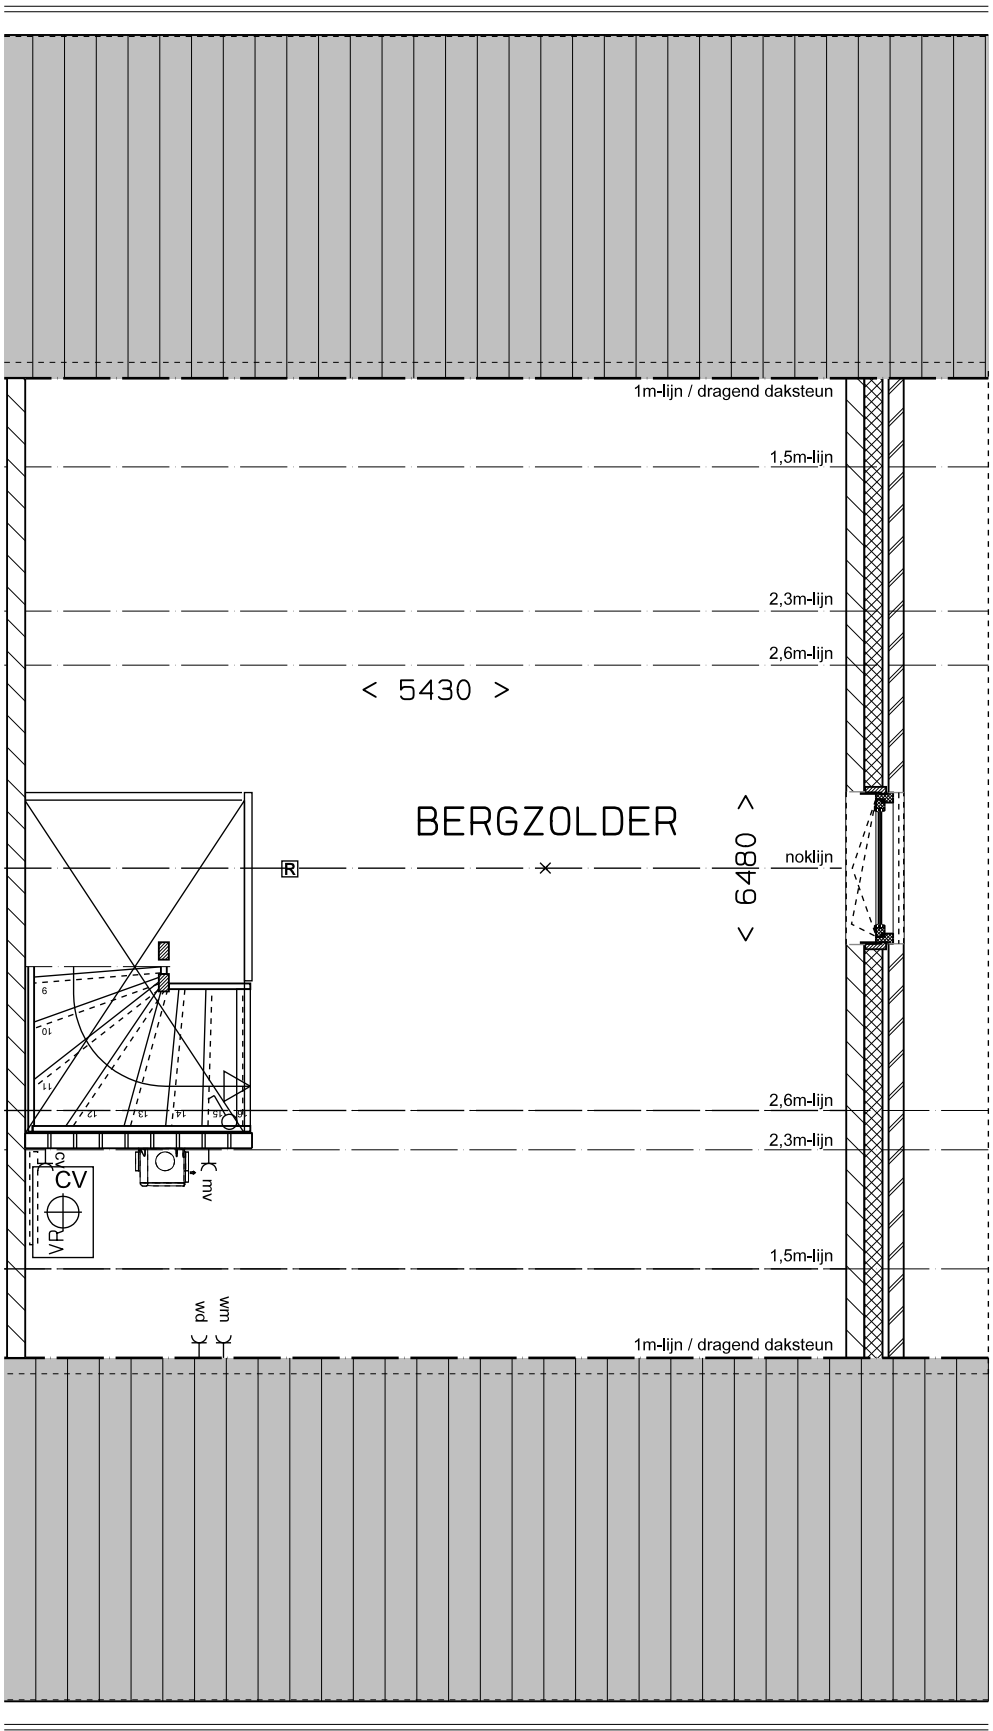


ZOLDER
schaal 1:50



SITUATIE
schaal 1:1000



GEVELAANZICHTEN
schaal 1:200

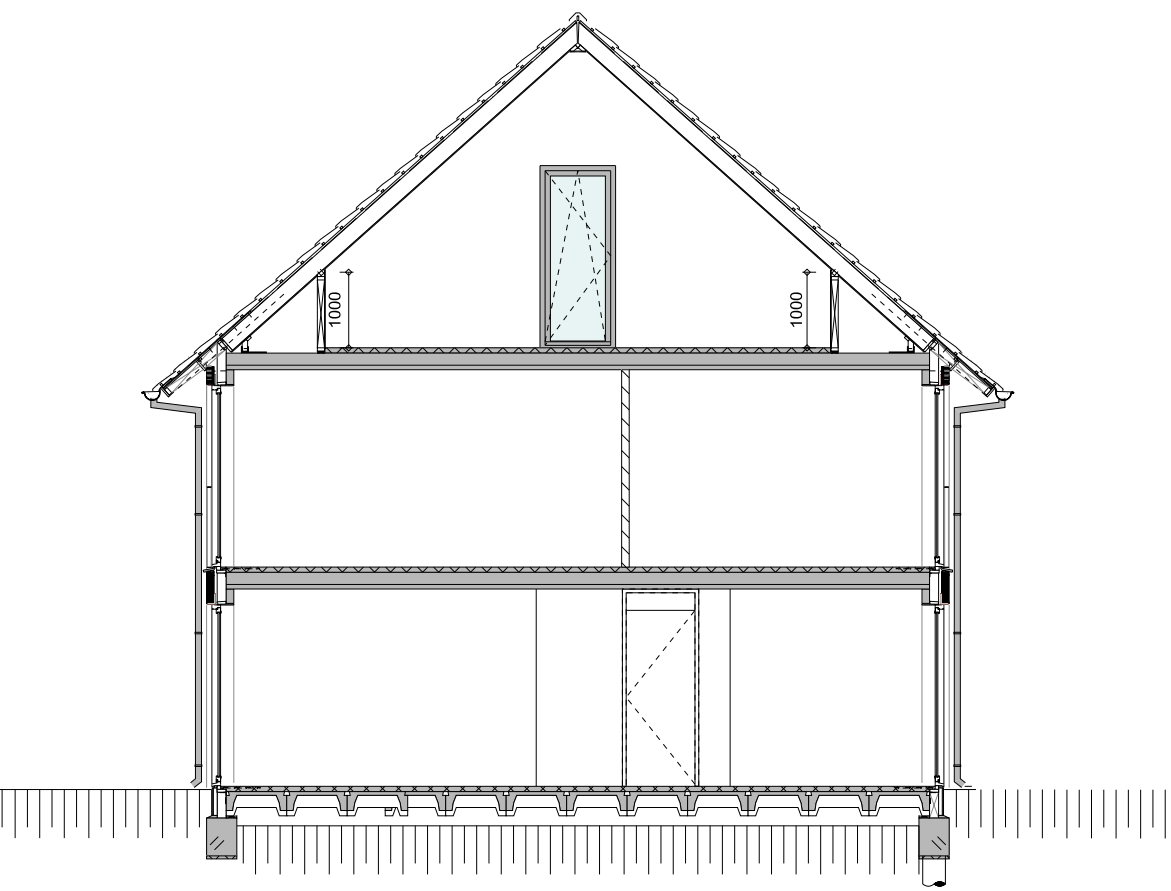

PRINCIPE-DOORSNEDE
schaal 1:100

Renvooi algemeen	
	baksteen
	isolatie
	kalkzandsteen lijnwerk
	scheidingswand
	geïsoleerde scheidingswand
	Meterkast
	Wasmachine-aansluiting
	HR/CV-ketel
	MV-Box
	gasaansluiting
	radiator (positie en afmetingen ter indicatie)
	verdeler radiatoren
	afzuigpunt mechanische ventilatie
	enkele wcd
	dubbele wcd
	aansluiting telefoon bedraad
	aansluiting CAI bedraad
	losse leiding
	lichtpunt
	wandlichtpunt
	wandlichtpunt buiten met armatuur
	wandlichtpunt buiten zonder armatuur
	rookmelder
	bel
	bedrader
	enkelpolige schakelaar
	serieschakelaar
	wisselschakelaar
	bedieningschakelaar mv
	aardingspunt badkamer
	kamerthermostaat
-plaats en afmetingen installaties zijn indicatief	
-maten in millimeters	
-de op tekening aangegeven maten zijn 'circa'-maten	
-de in de situatie aangegeven symbolen zijn indicatief	
-er zijn geen rechten te onttrekken aan de impressie op deze tekening	
-de exacte positie van dakdoorvoeren ten behoeve van cv/wtv en rookafvoer is nog niet bekend en deze zijn derhalve nog niet op tekening weergegeven.	
-gevelaanzichten van de op deze tekening afgebeelde naastgelegen woningen kunnen wijzigen als gevolg van de wijzigingsmogelijkheden van het à la carte menu.	



bouwnummer	12 tweekappers à la carte te Bostel
W10	type: DUBBELLOOF
	datum : oktober 2012
	formaat tekening : A1