




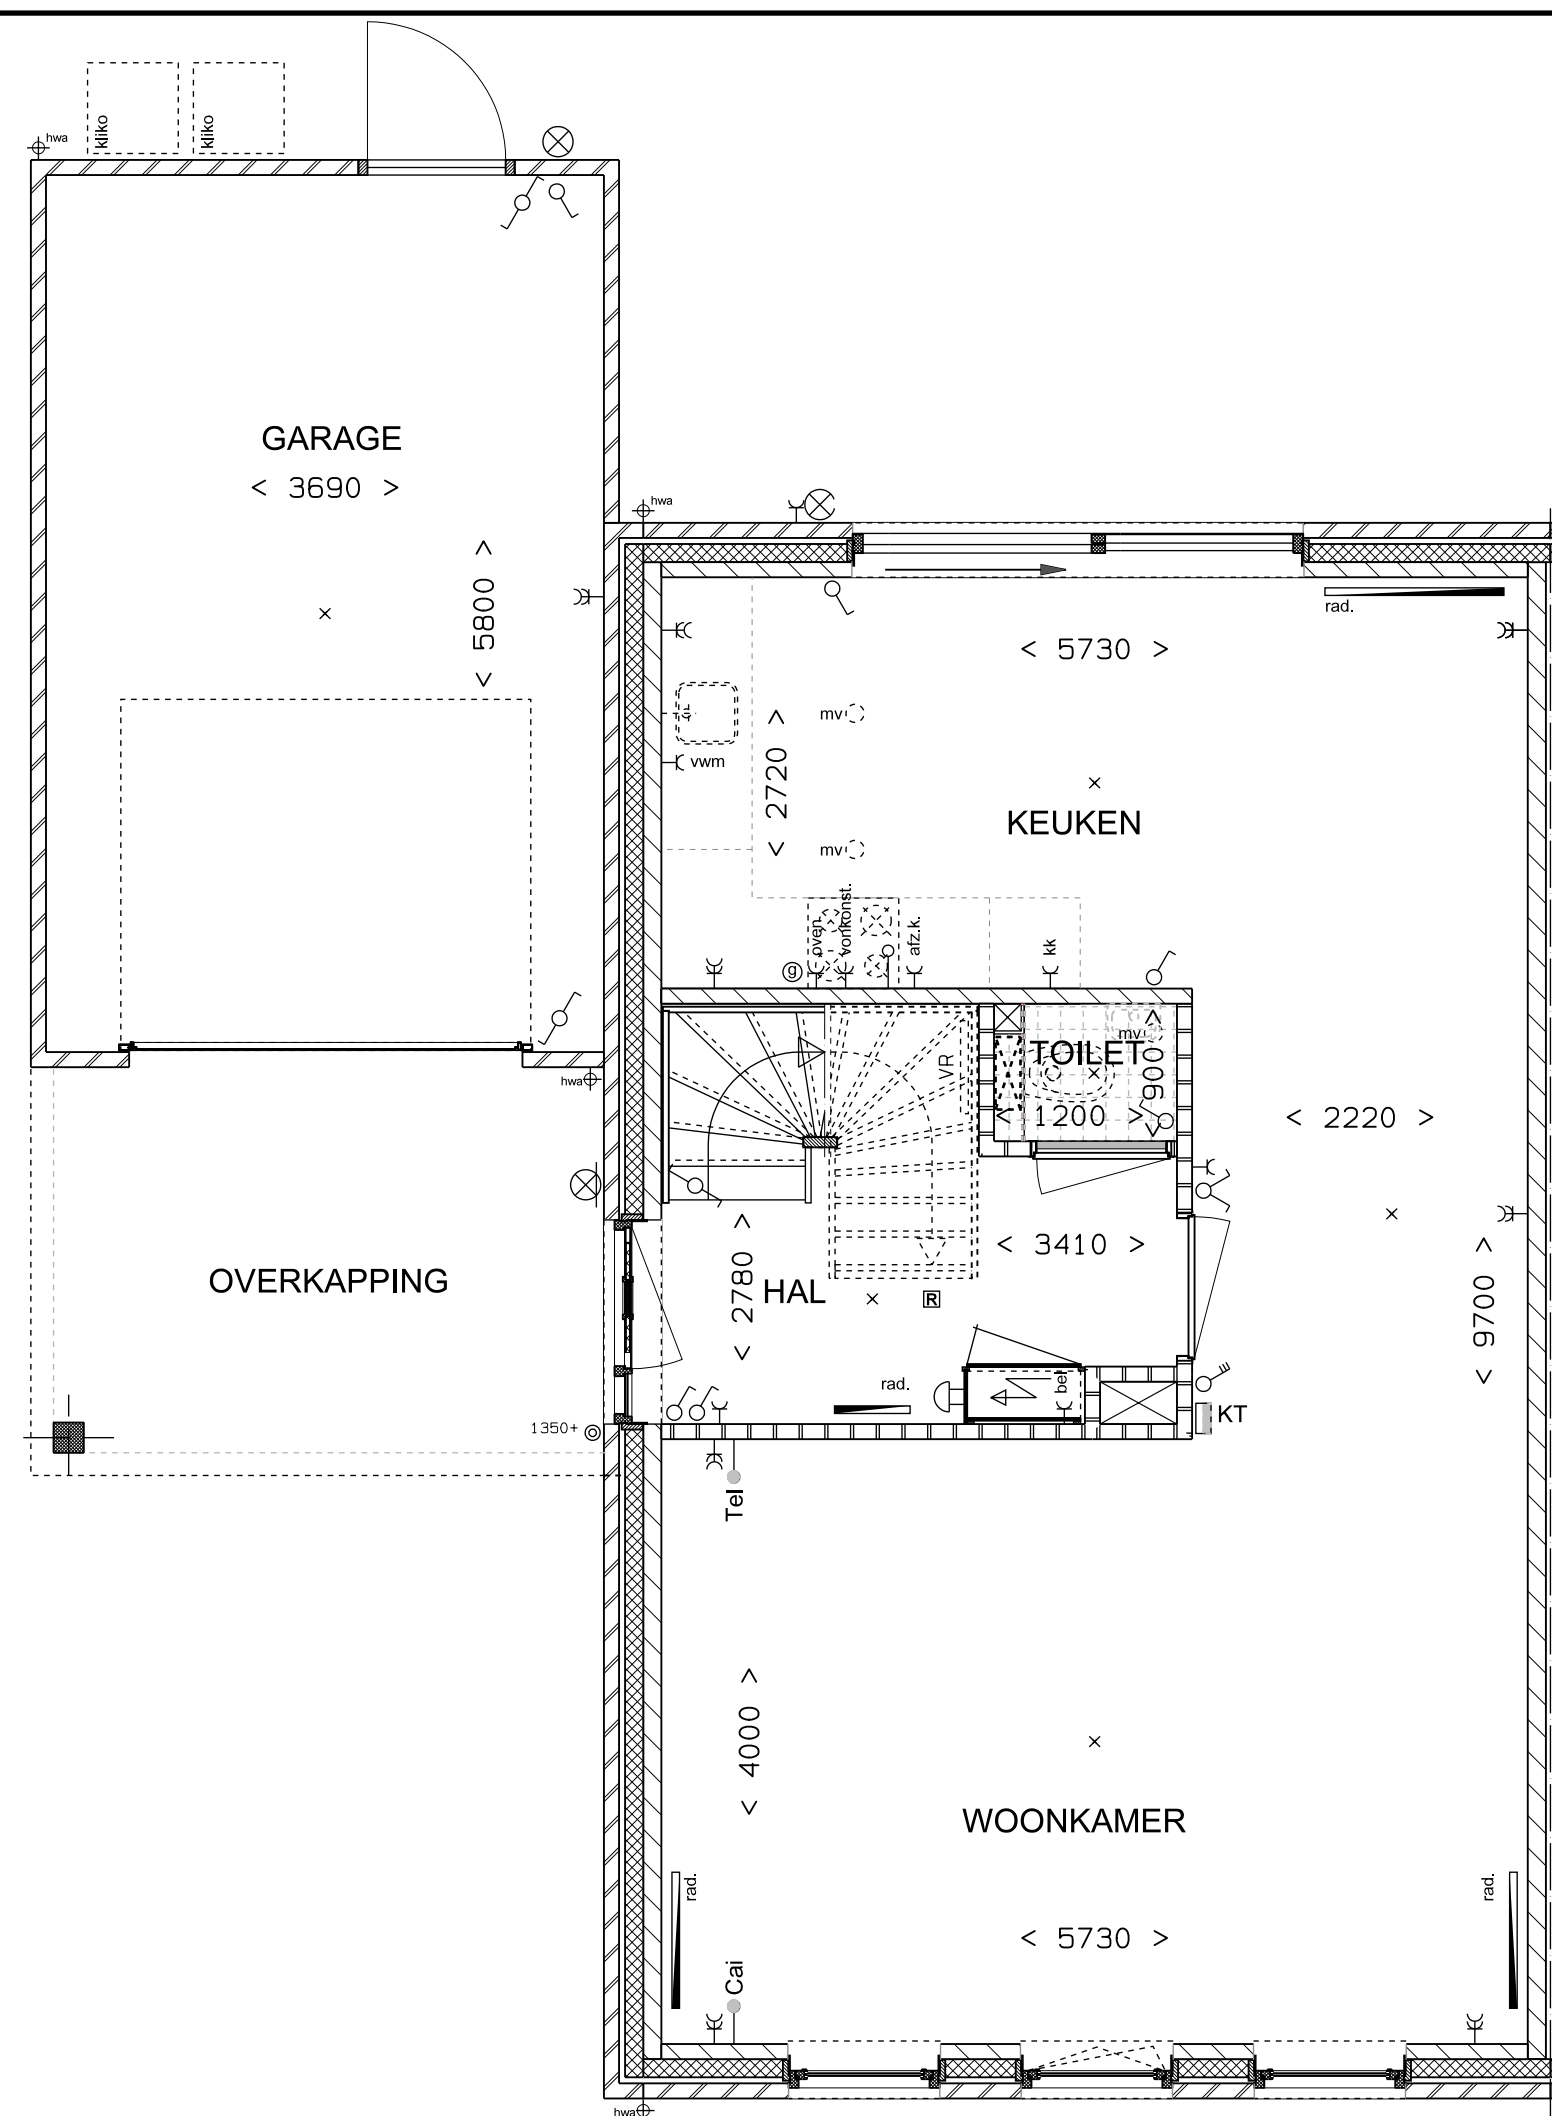


BEGANE GROND
schaal 1:50

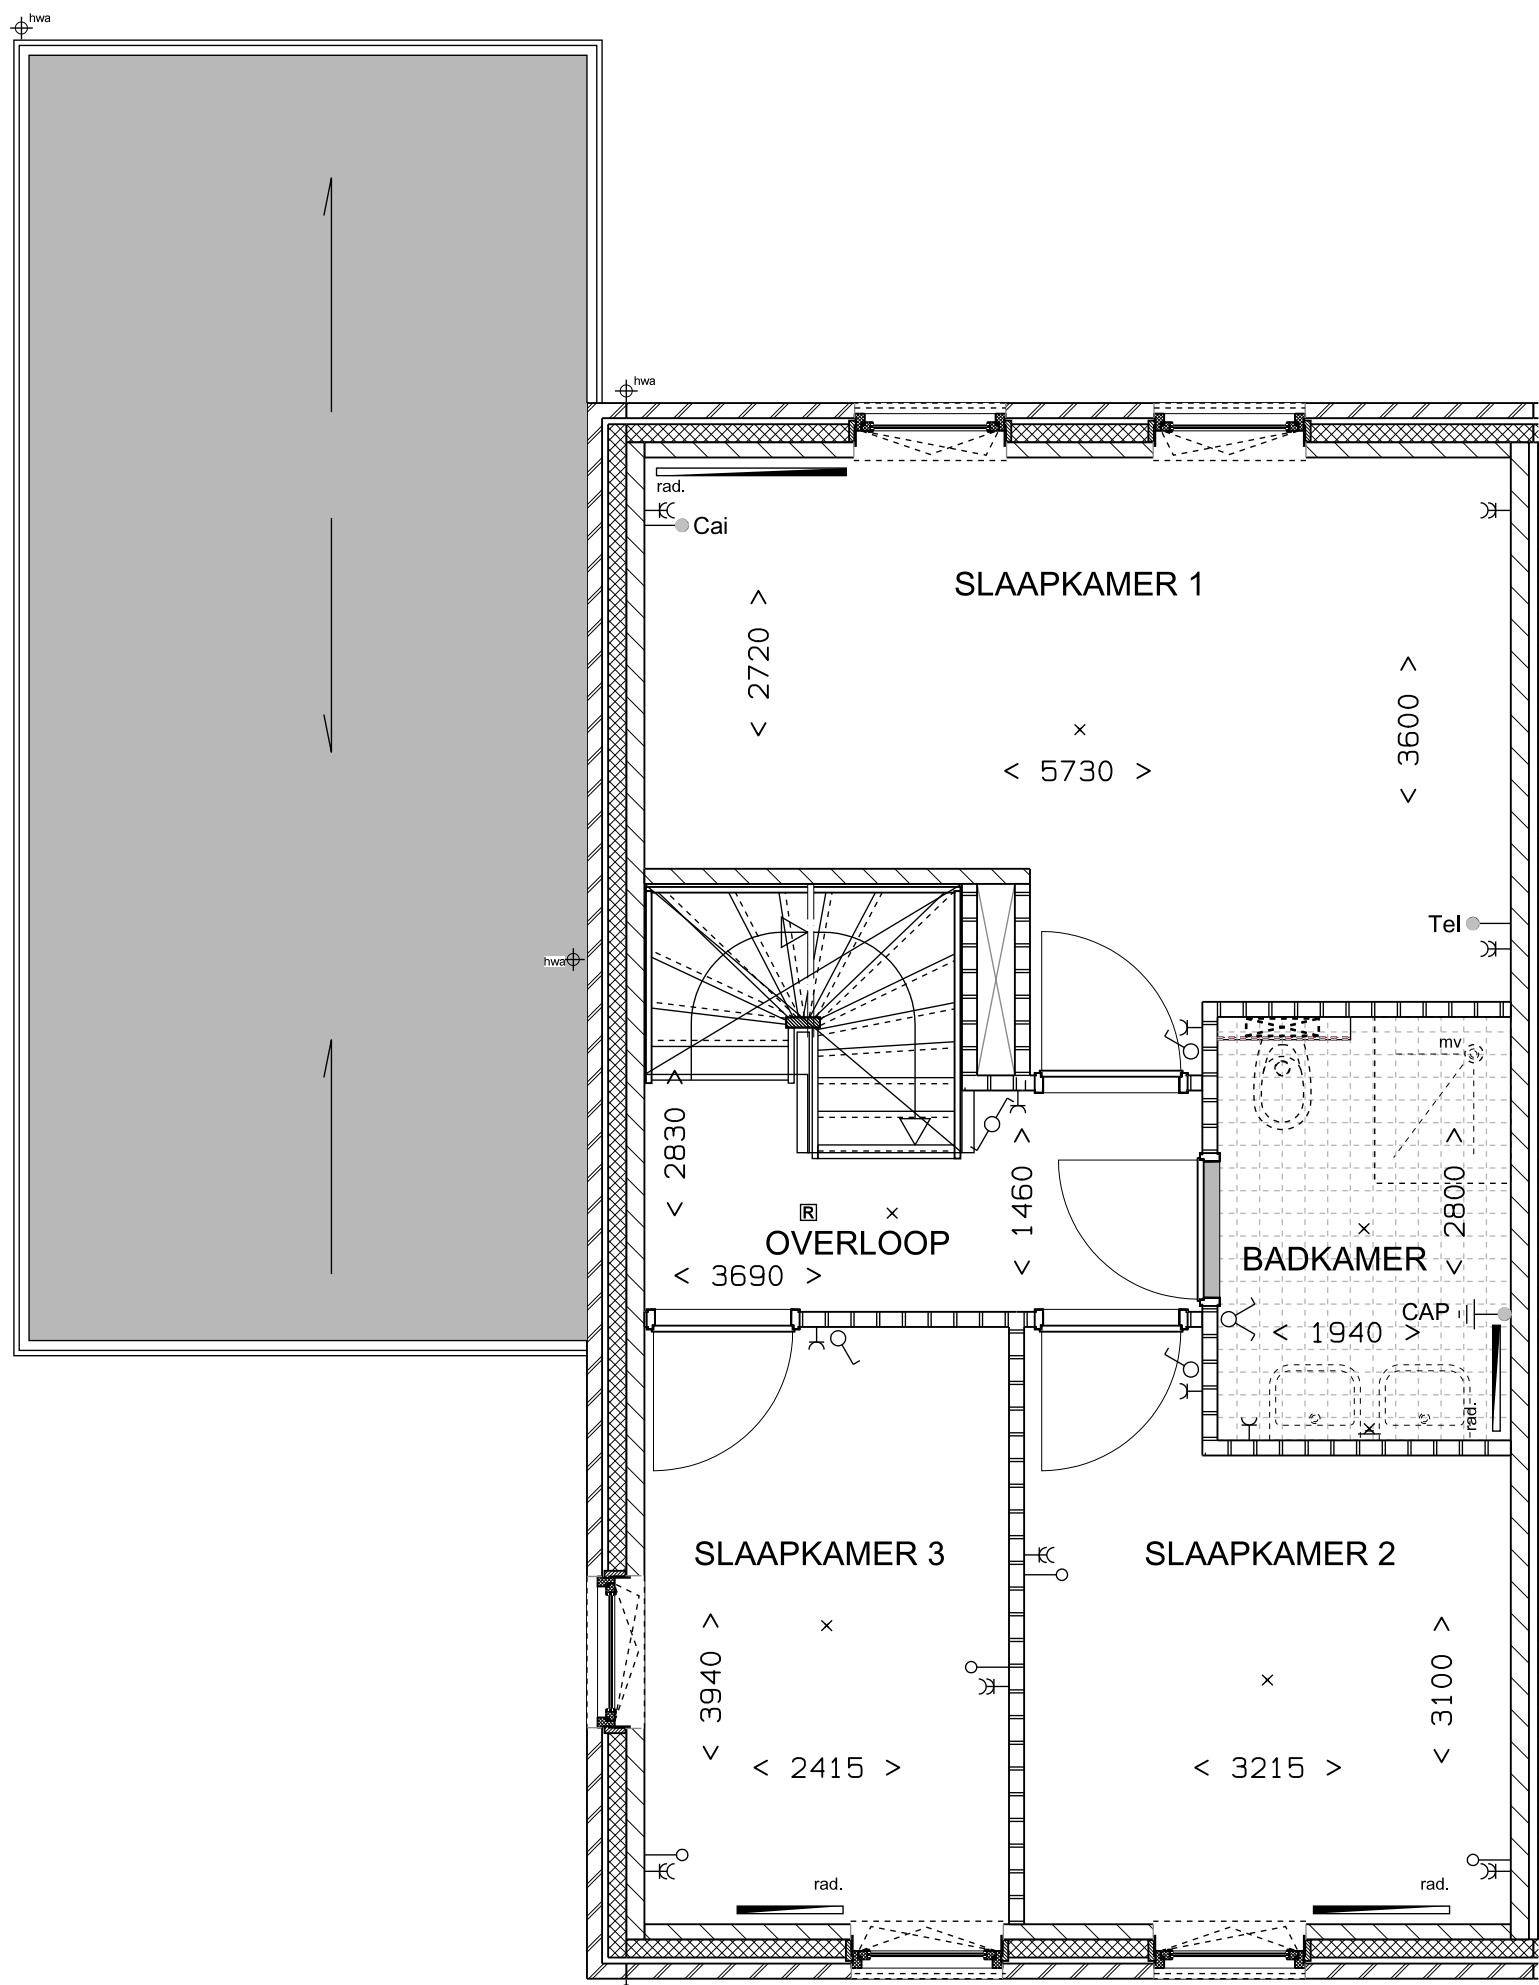

VERDIEPING
schaal 1:50

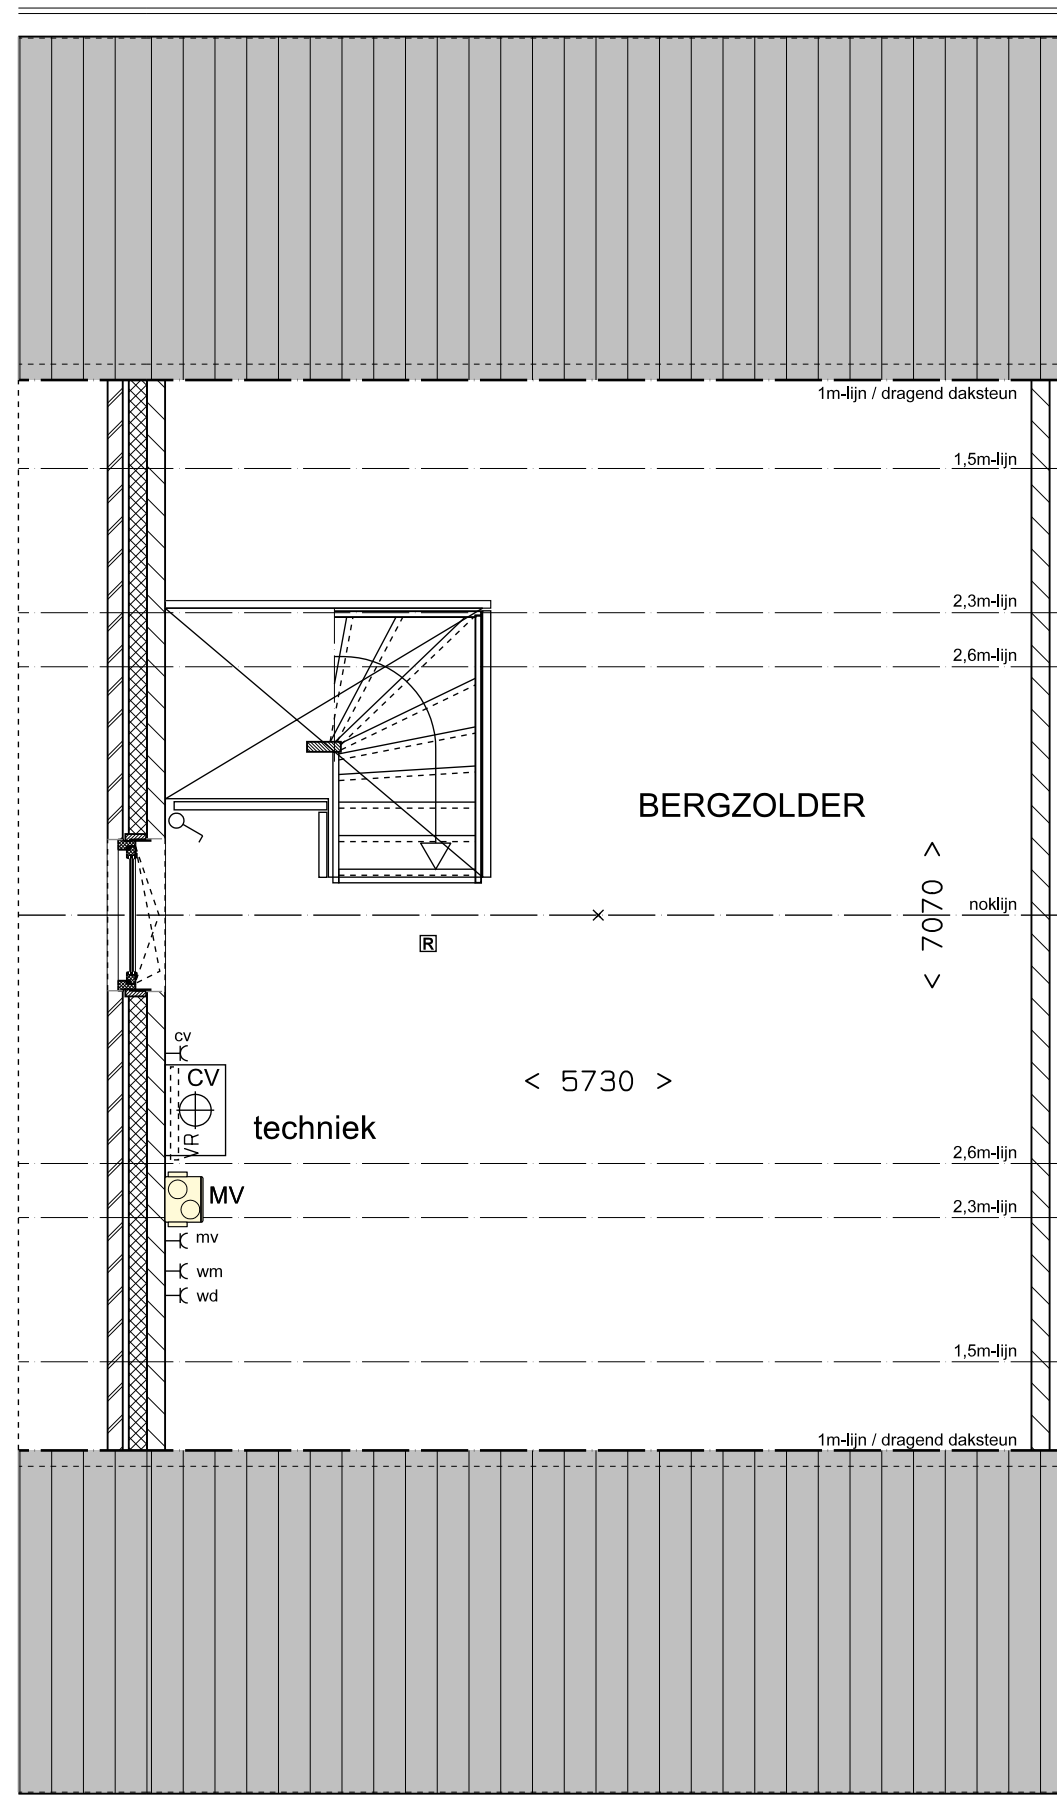

ZOLDER
schaal 1:50

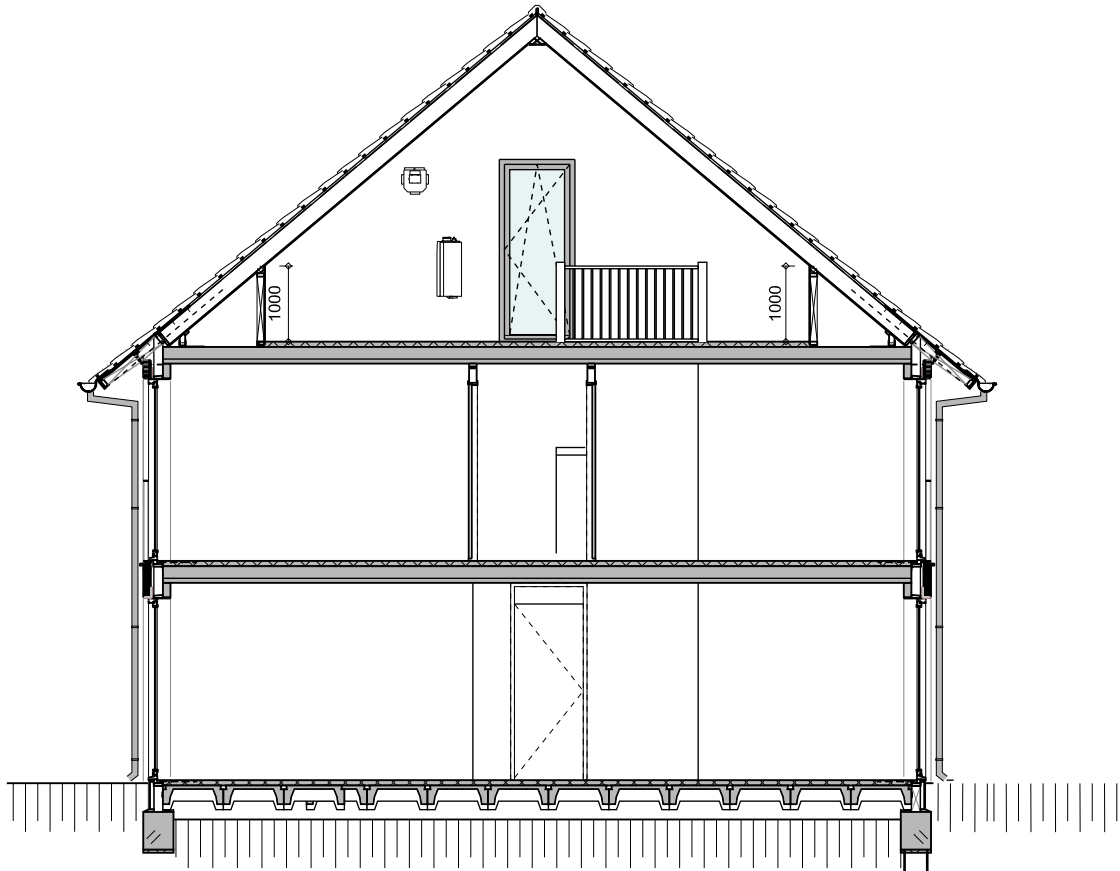

PRINCIPE-DOORSNEDE
schaal 1:100



SITUATIE
schaal 1:1000



GEVELAANZICHTEN
schaal 1:200

Renvooi algemeen	
	baksteen
	isolatie
	kalkzandsteen lijfwerk
	scheidingswand
	gesloede scheidingswand
	Meterkast
	Wasmachine-aansluiting
	HRCV-Aansluiting
	MV-Box
	gemeentebestuur
	radiator (positie en afmetingen ter indicatie)
	verdeler radiatoren
	afzuigpunt mechanische ventilatie
	enkele wicd
	dubbele wicd
	aansluiting telefoon bedraad
	aansluiting CAT bedraad
	kook kleding
	lichtpunt
	wandlichtpunt
	wandlichtpunt buiten met armatuur
	wandlichtpunt buiten zonder armatuur
	rookmelder
	bel
	bedrukker
	enkelpolige schakelaar
	serie-schakelaar
	vierschakelaar
	bedieningschakelaar mv
	aansluitpunt badkamer
	kamorthermostaat
	KT
-plaats en afmetingen installaties zijn indicatief	
-maten in millimeters	
-de op tekening aangegeven maten zijn "circa"-maten	
-de in de situatie aangegeven bomen zijn indicatief	
-er zijn geen rechten in orde van de impressie op deze tekening	
-de exacte positie van dakdoorvoeren ten behoeve van cv/mv en rookafzuiging is nog niet bekend en deze zijn derhalve nog niet op tekening weergegeven.	
-speelruimten van de op deze tekening afgebeelde naastgelegen woningen kunnen wijzigen als gevolg van de wijzigingsmogelijkheden van het à la carte menu.	



bouwnummer
W1

12 tweekappers à la carte te Bostel

type:
KONINGSVAREN

datum : oktober 2012

formaat tekening : A1