

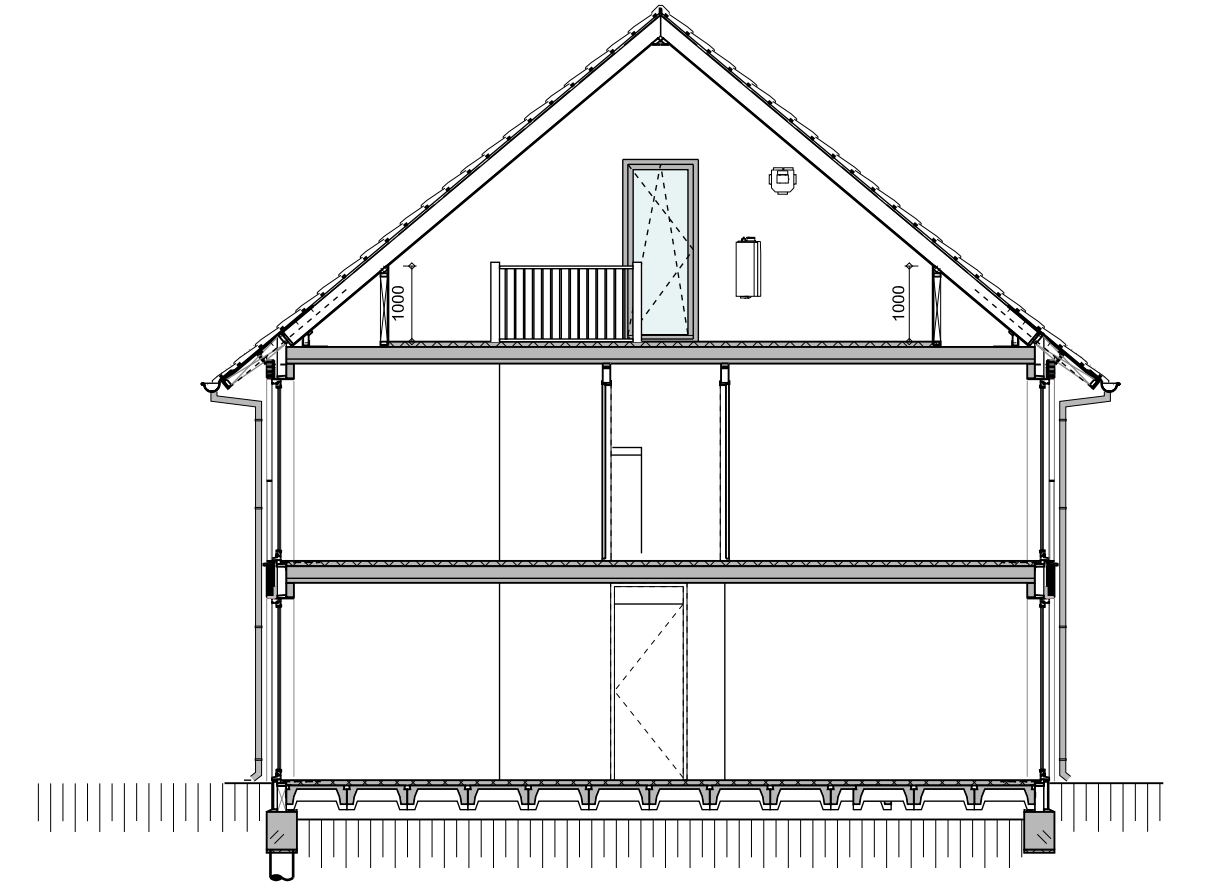
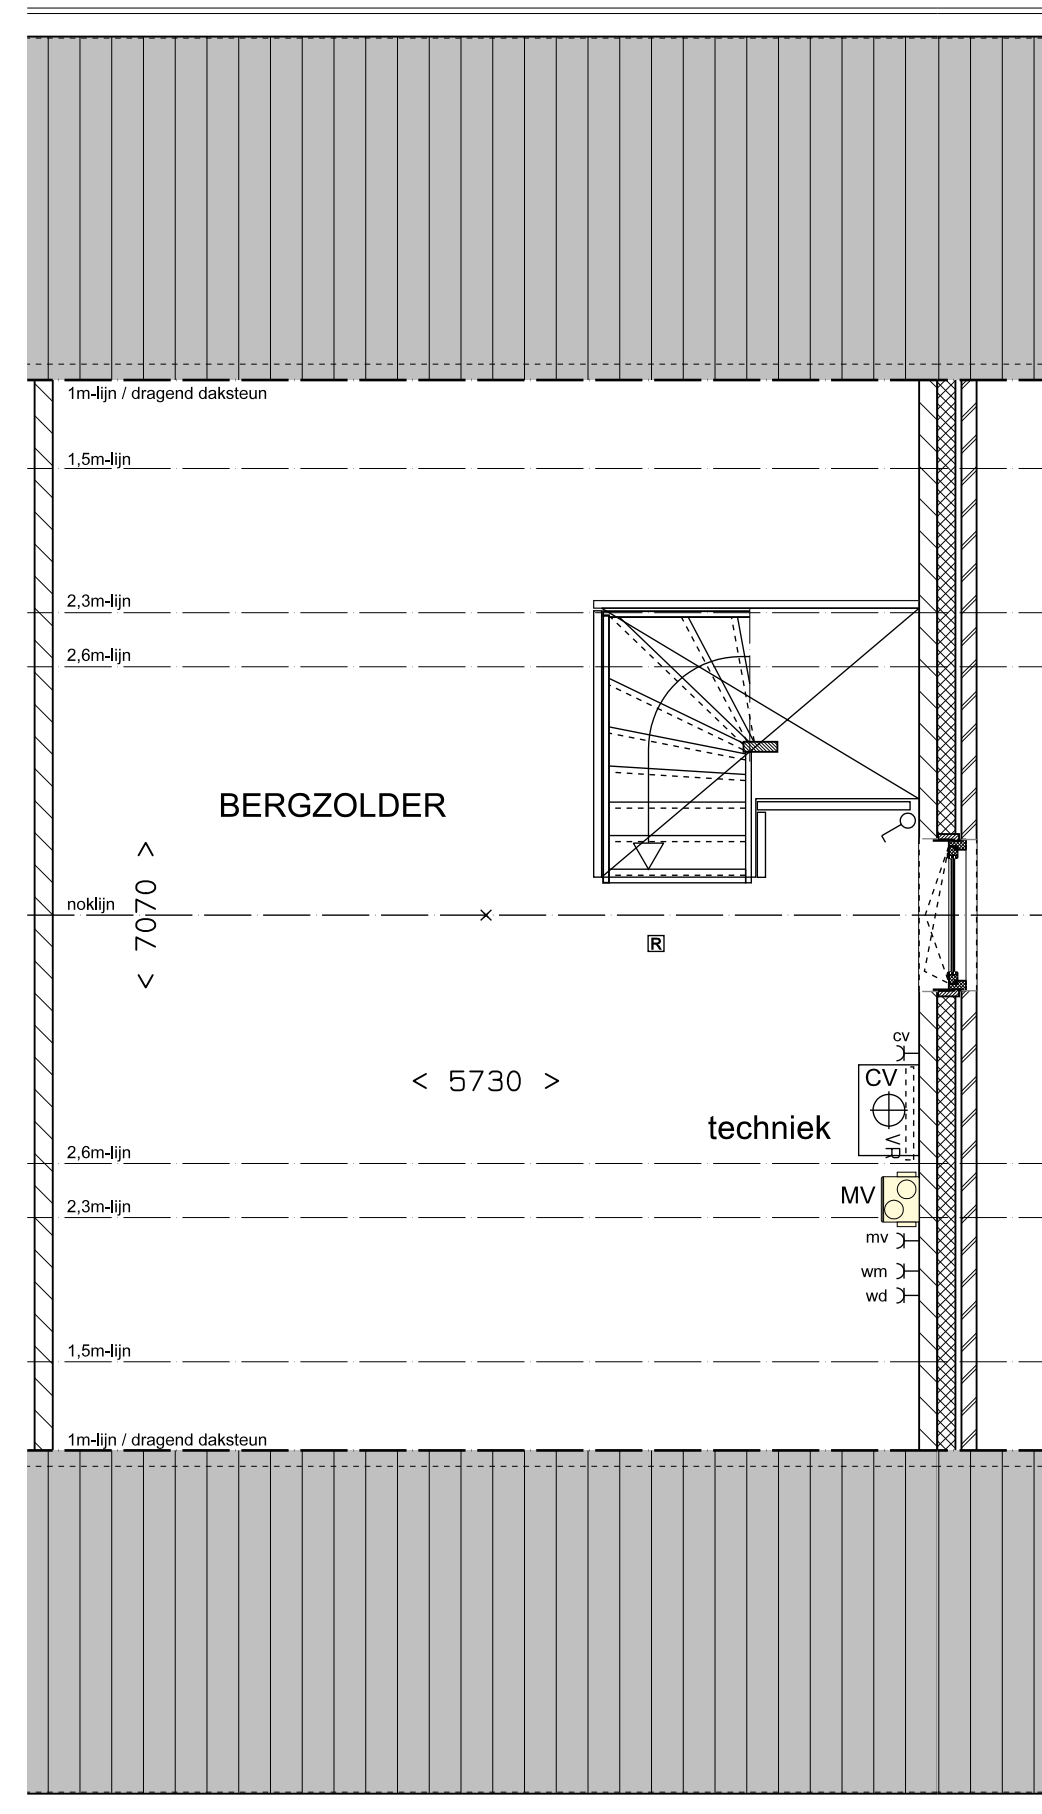


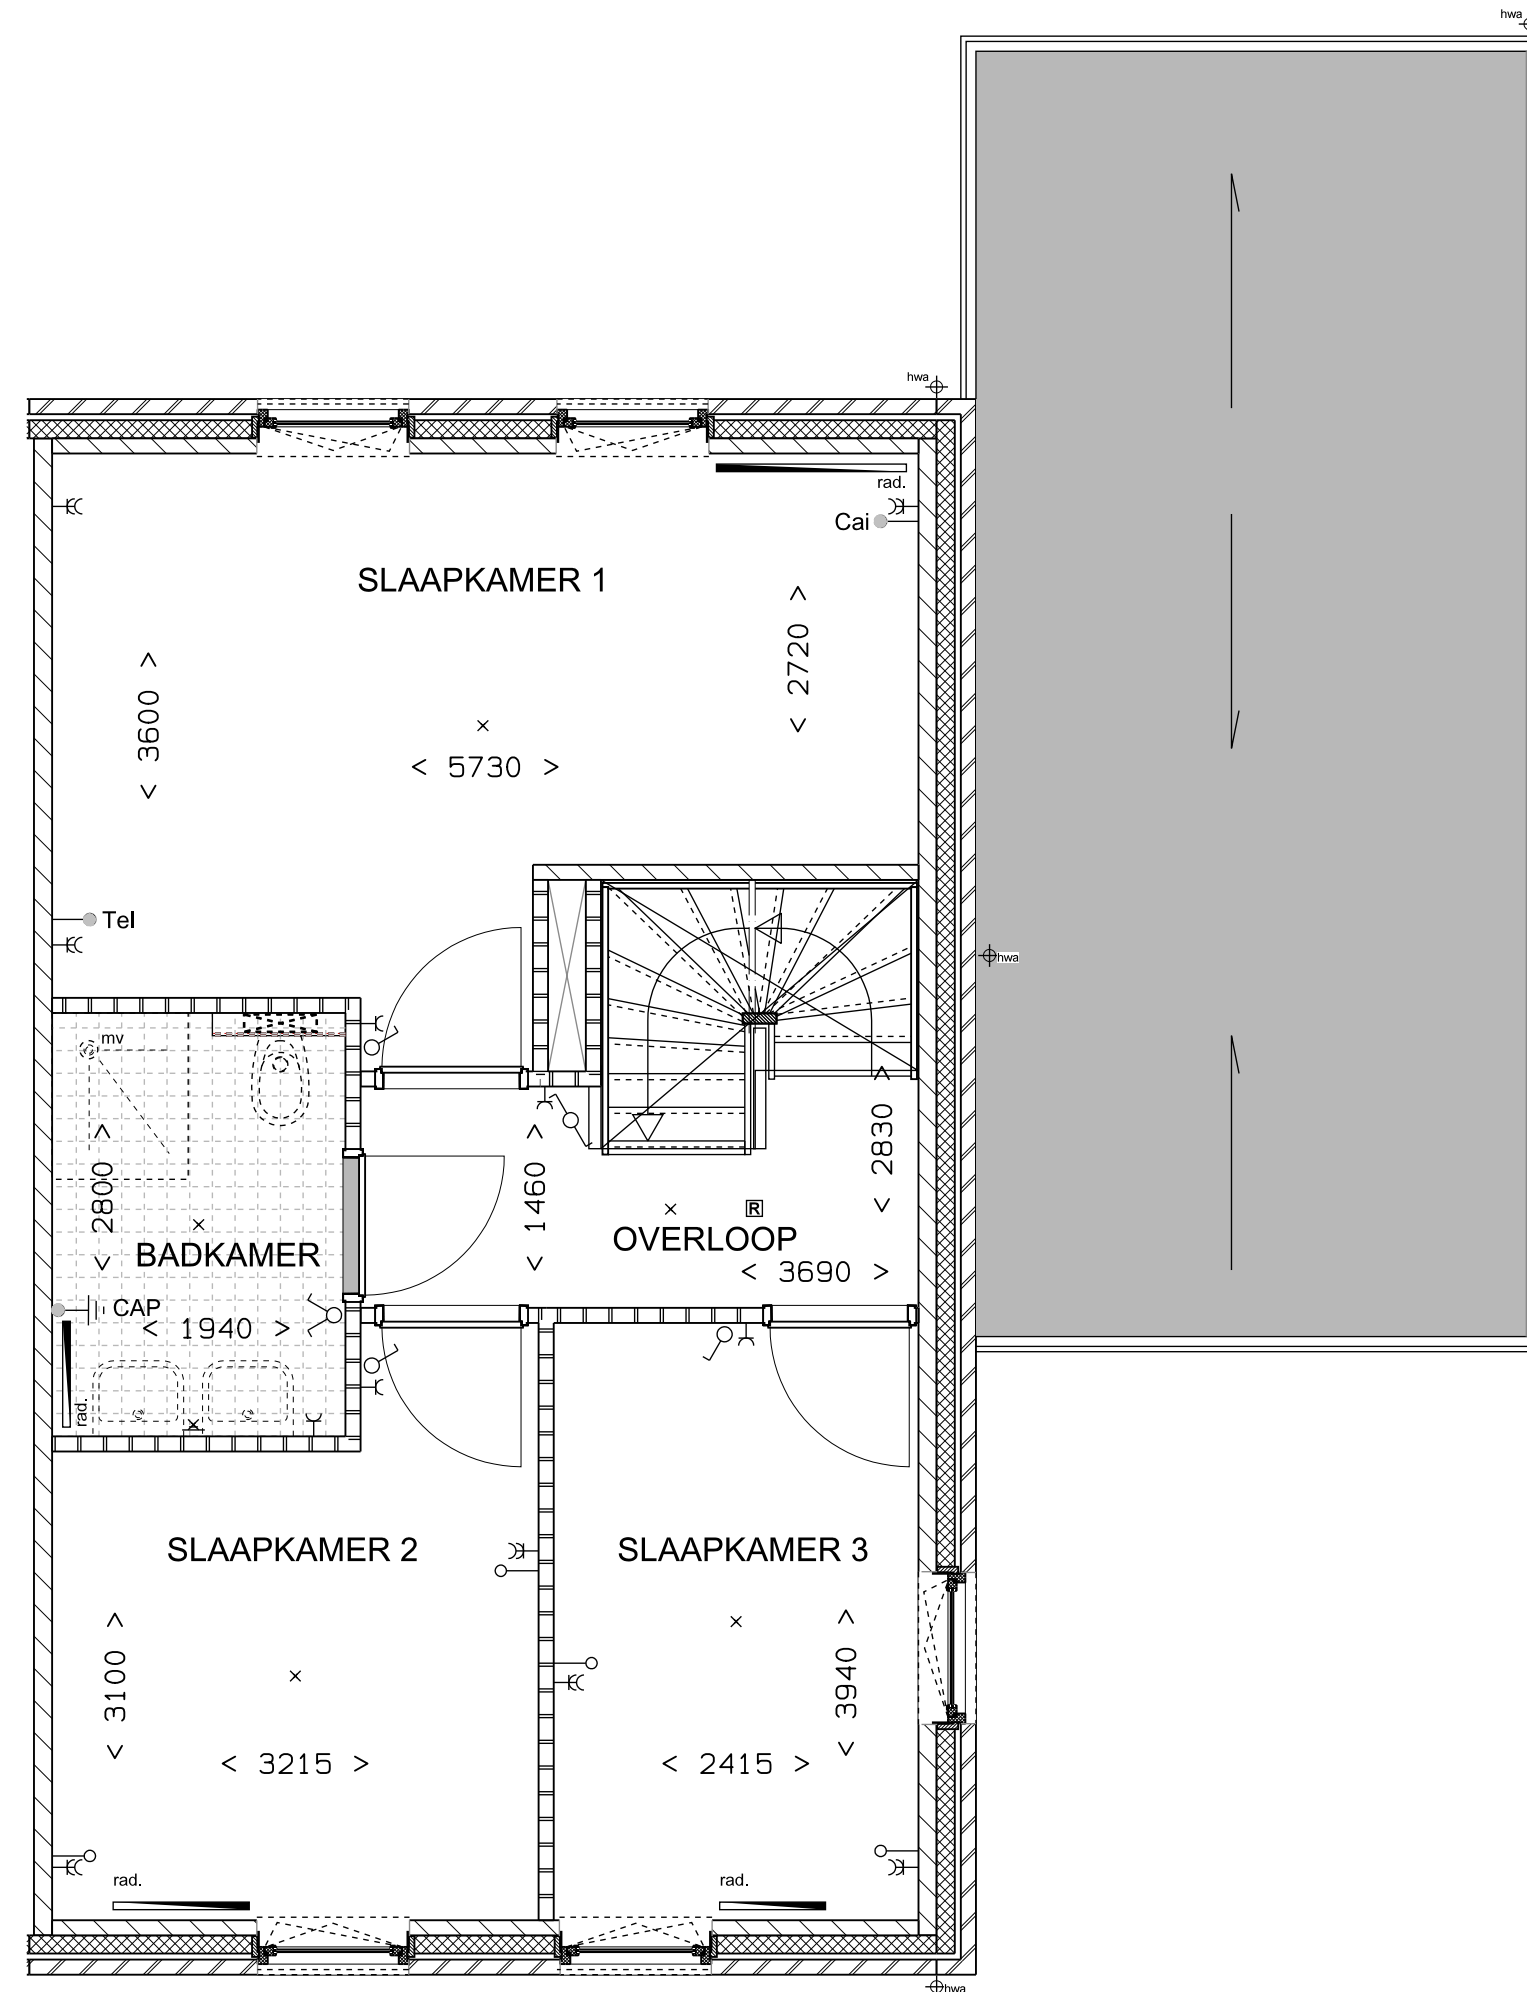

Renvooi algemeen	
	baksteen
	isolatie
	kalkzandsteen lijfwerk
	afschermingswand
	gescheiden afschermingswand
	Meterkast
	Wasmachine-aansluiting
	HR/CV-aansluiting
	MV-Box
	aansluiting
	radiator (positie en afmetingen ter indicatie)
	verdeler radiatoren
	afzuigpunt mechanische ventilatie
	enkele wijd
	dubbele wijd
	aansluiting telefoon bedraad
	aansluiting CAI bedraad
	kook kleding
	lichtpunt
	wandlichtpunt
	wandlichtpunt buiten met armatuur
	wandlichtpunt buiten zonder armatuur
	rookmelder
	bel
	bedrukker
	enkelpolige schakelaar
	serie-schakelaar
	vierschakelaar
	bedieningschakelaar mv
	aansluitpunt badkamer
	kamorthermostaat
	KT
* plaats en afmetingen installaties zijn indicatief * maten in millimeters * de op tekening aangegeven maten zijn "circa"-maten * de in de situatie aangegeven bomen zijn indicatief * er zijn geen rechten te onttrekken aan de impressie op deze tekening * de exacte positie van dakdoorvoeren ten behoeve van cv/mv en rookafzuiging is nog niet bekend en deze zijn derhalve nog niet op tekening weergegeven. * speelplaatsen van de op deze tekening afgebeelde naastgelegen woningen kunnen wijzigen als gevolg van de wijzigingsmogelijkheden van het à la carte menu.	

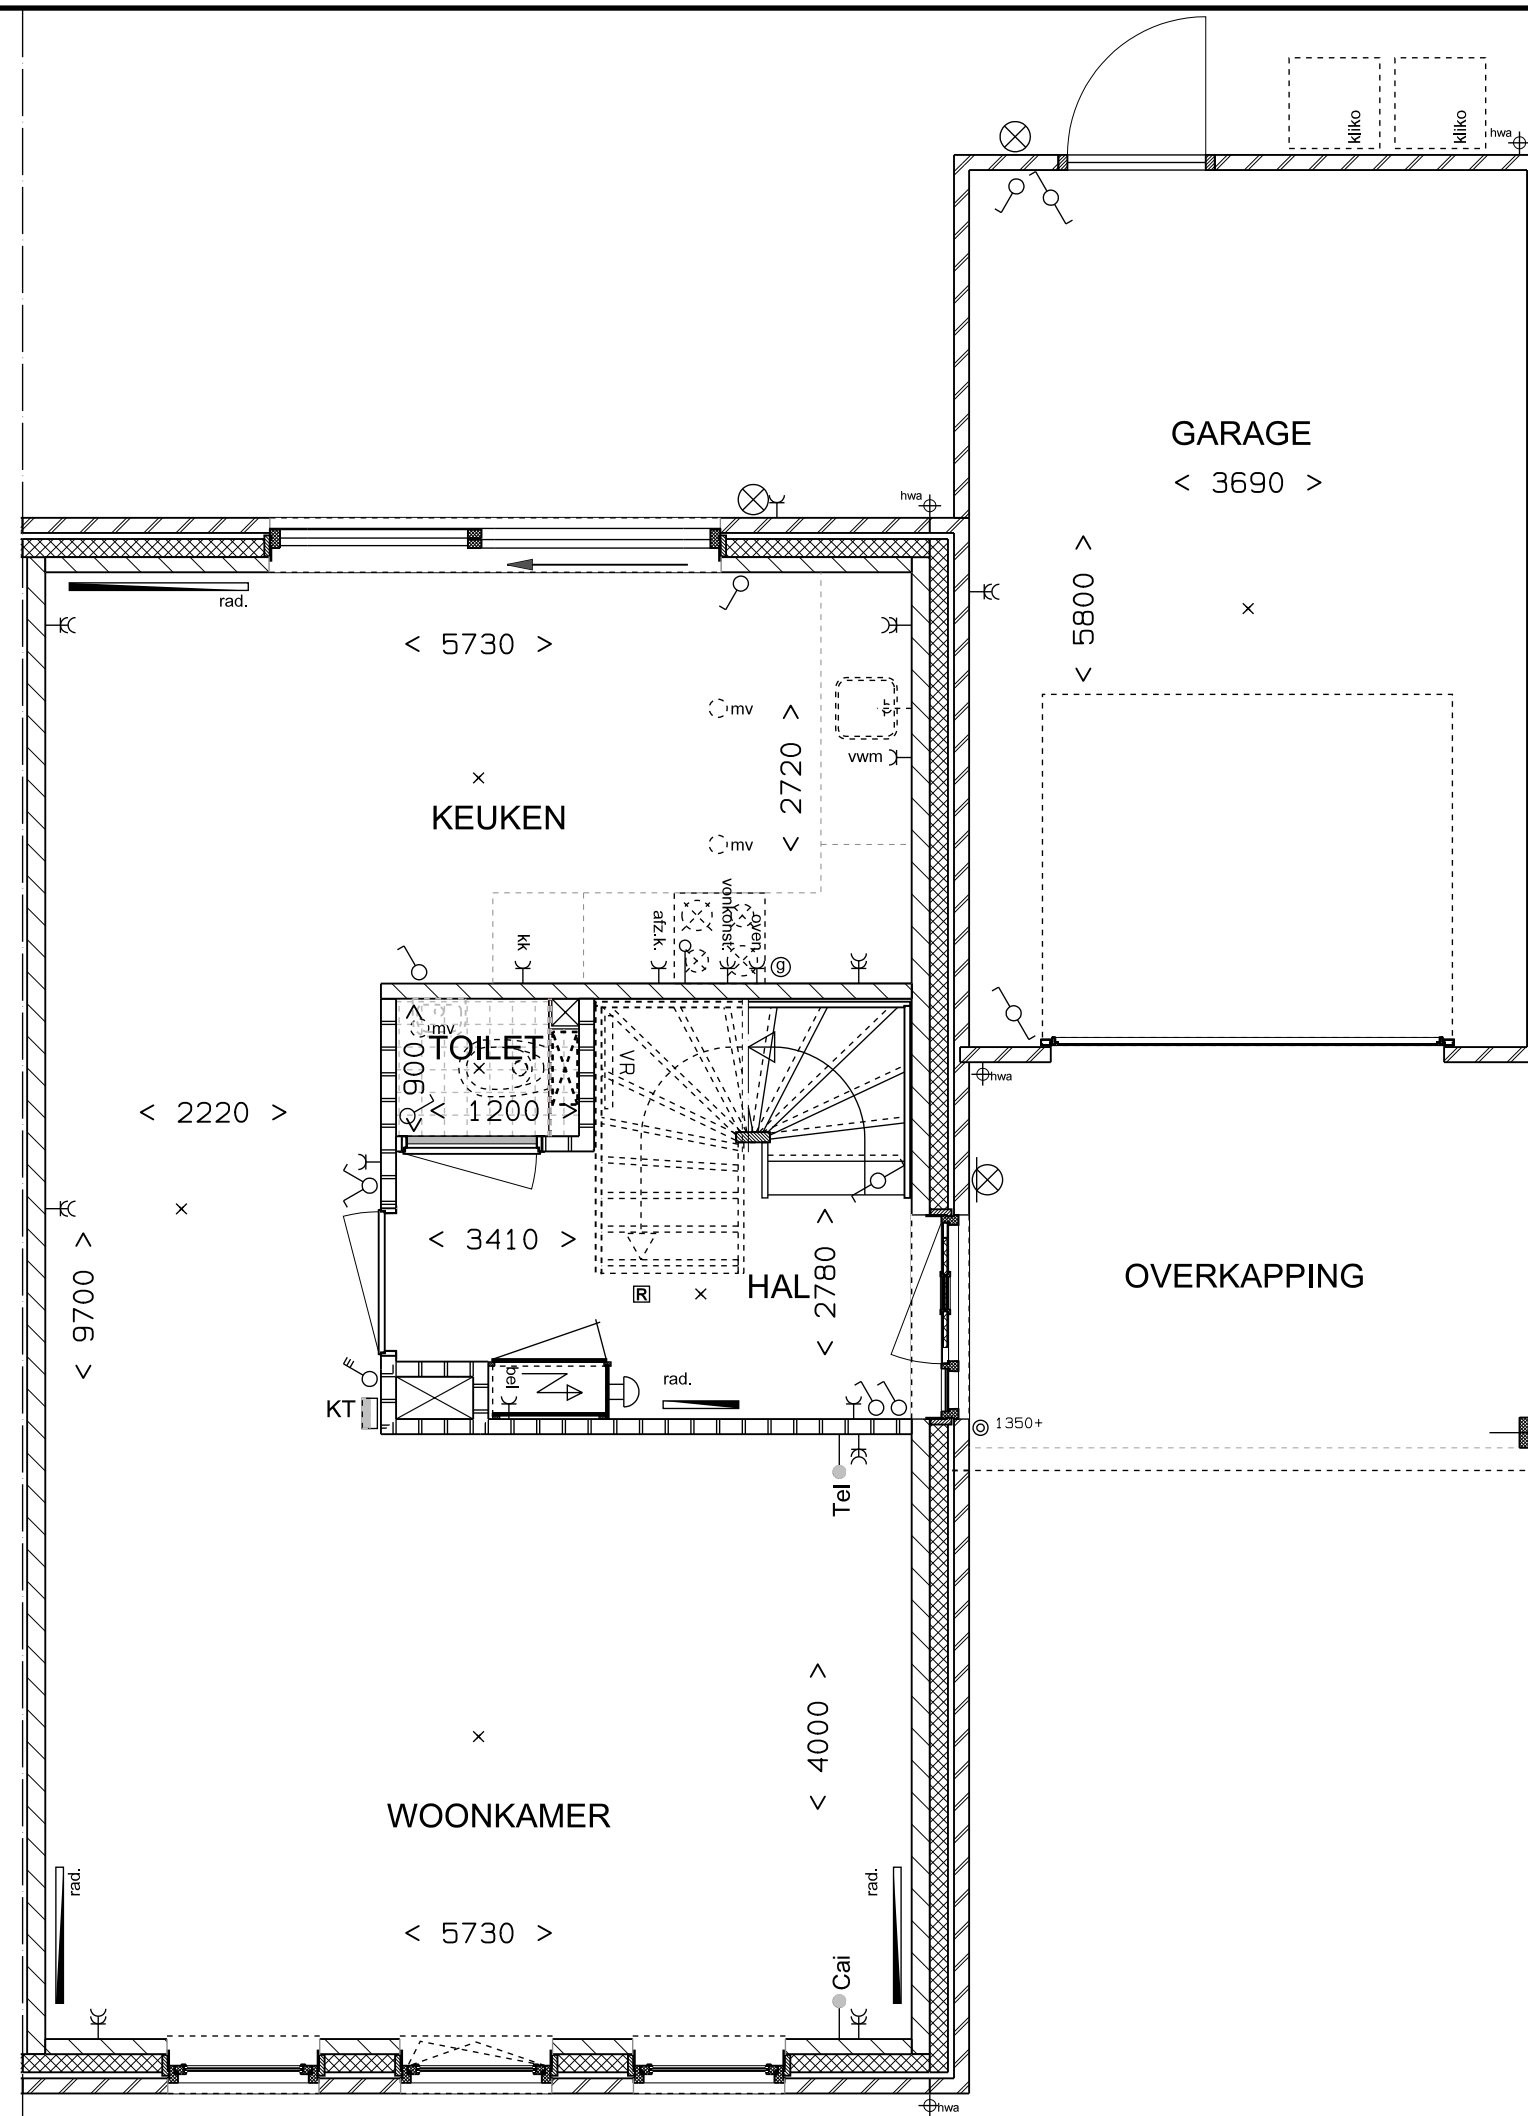

bouwnummer
W2

12 tweekappers à la carte te Boxtel

type:
KONINGSVAREN

datum : oktober 2012
 formaat tekening : A1

