

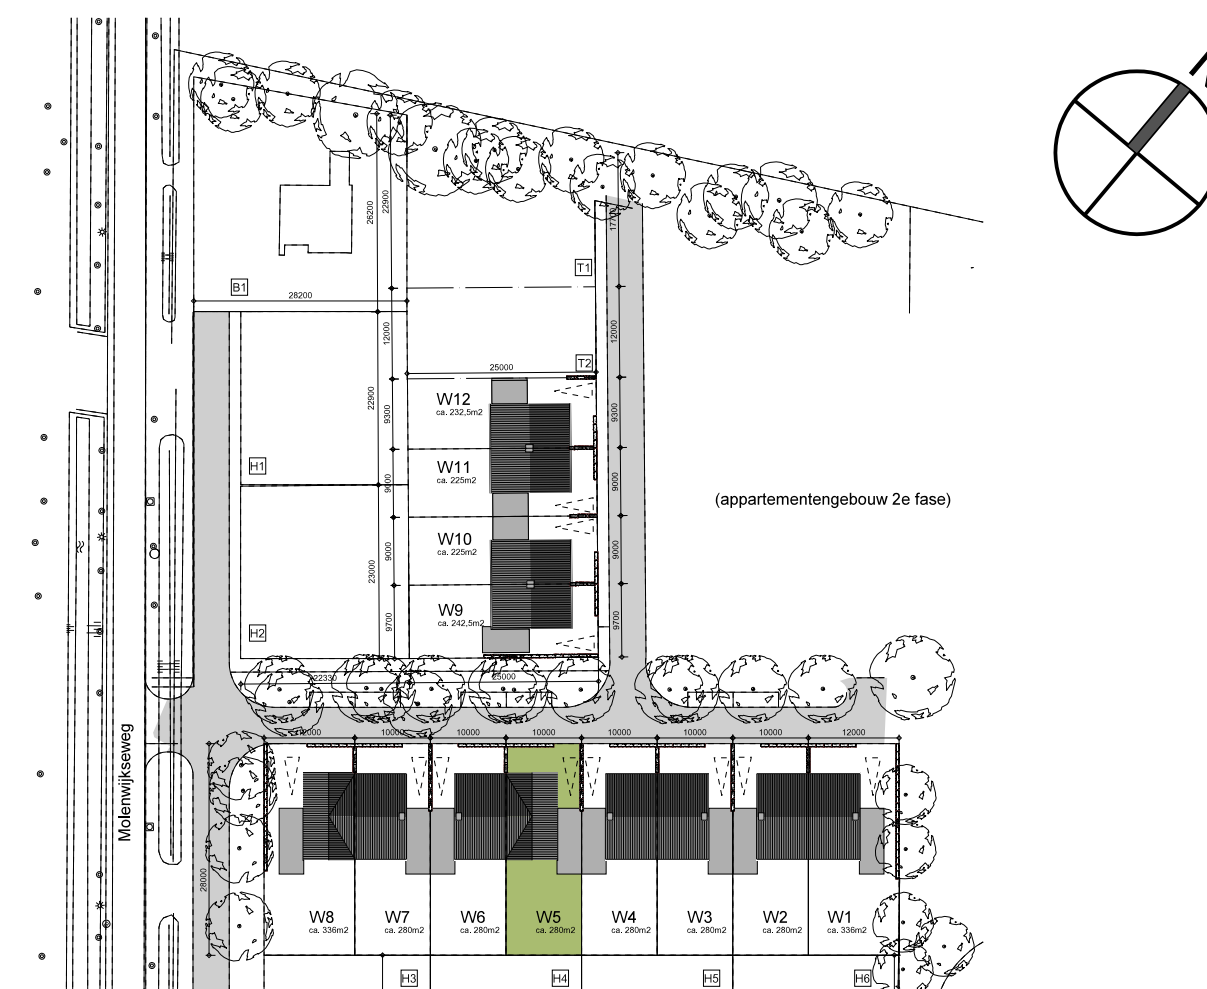
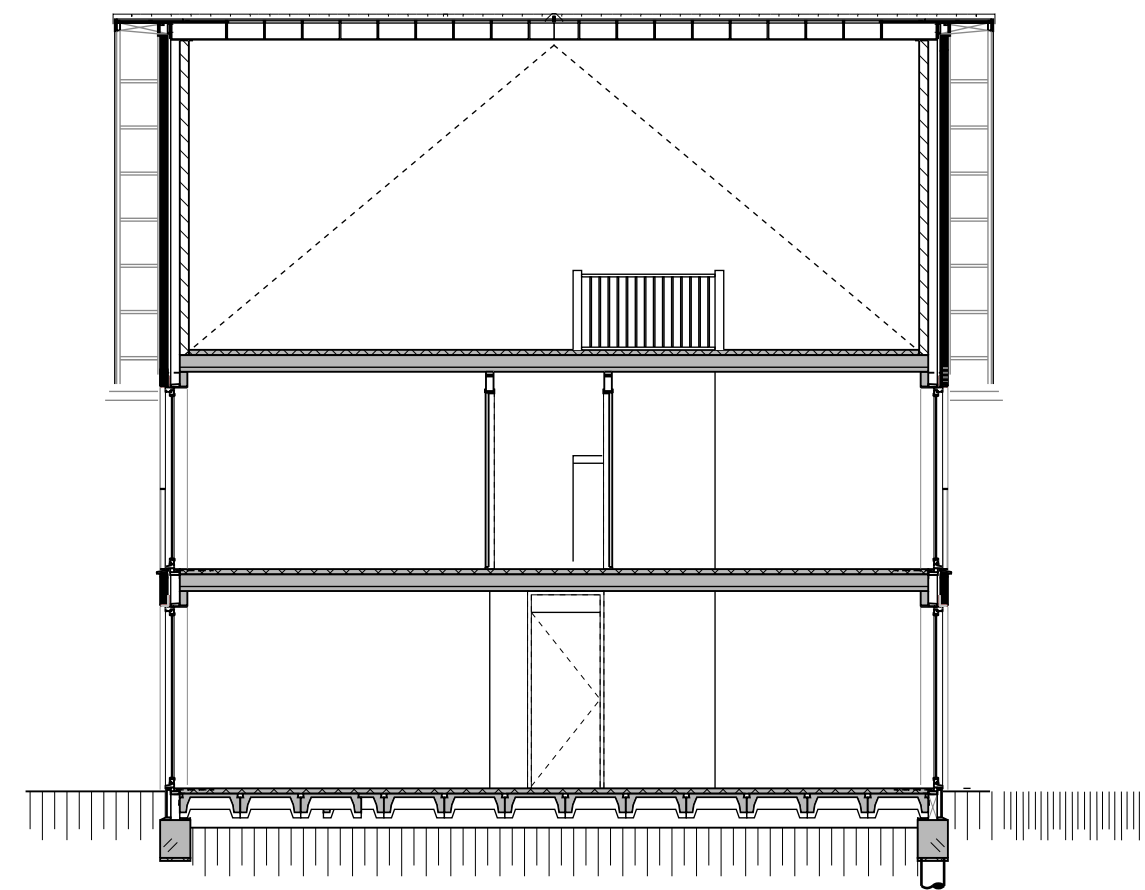
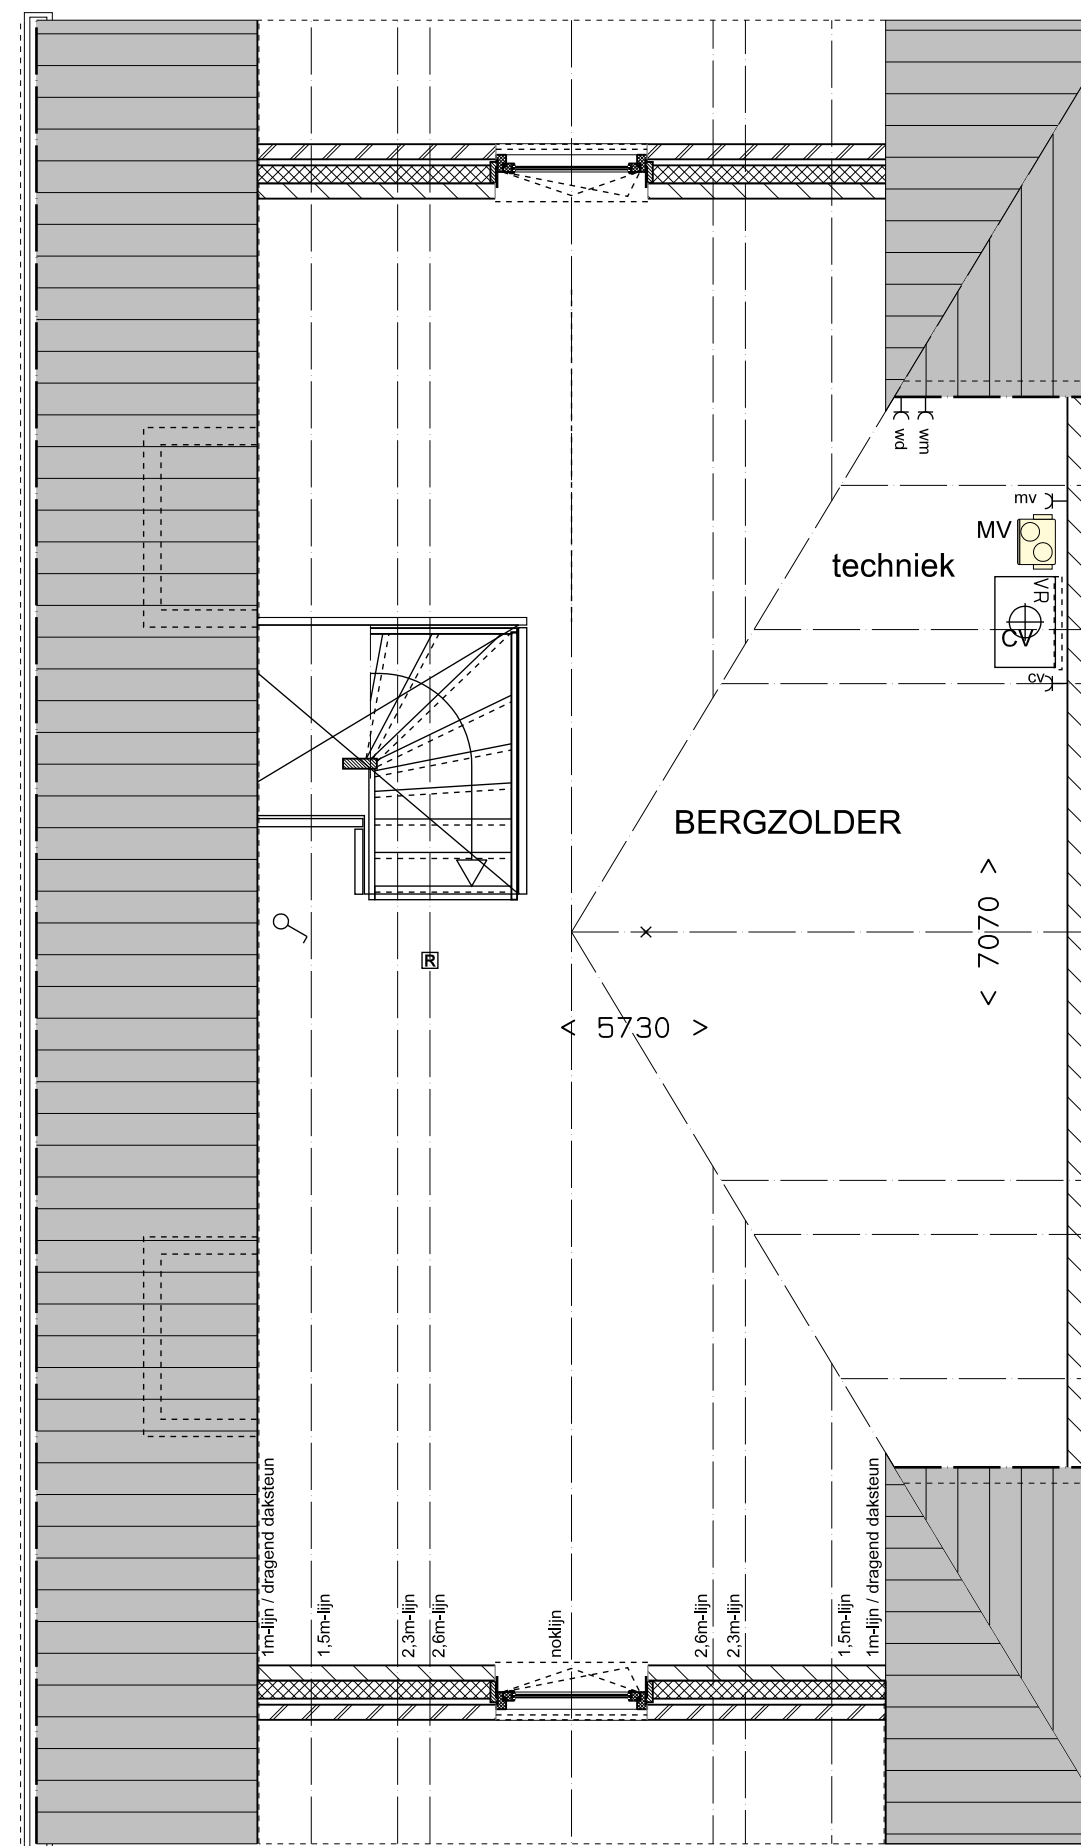


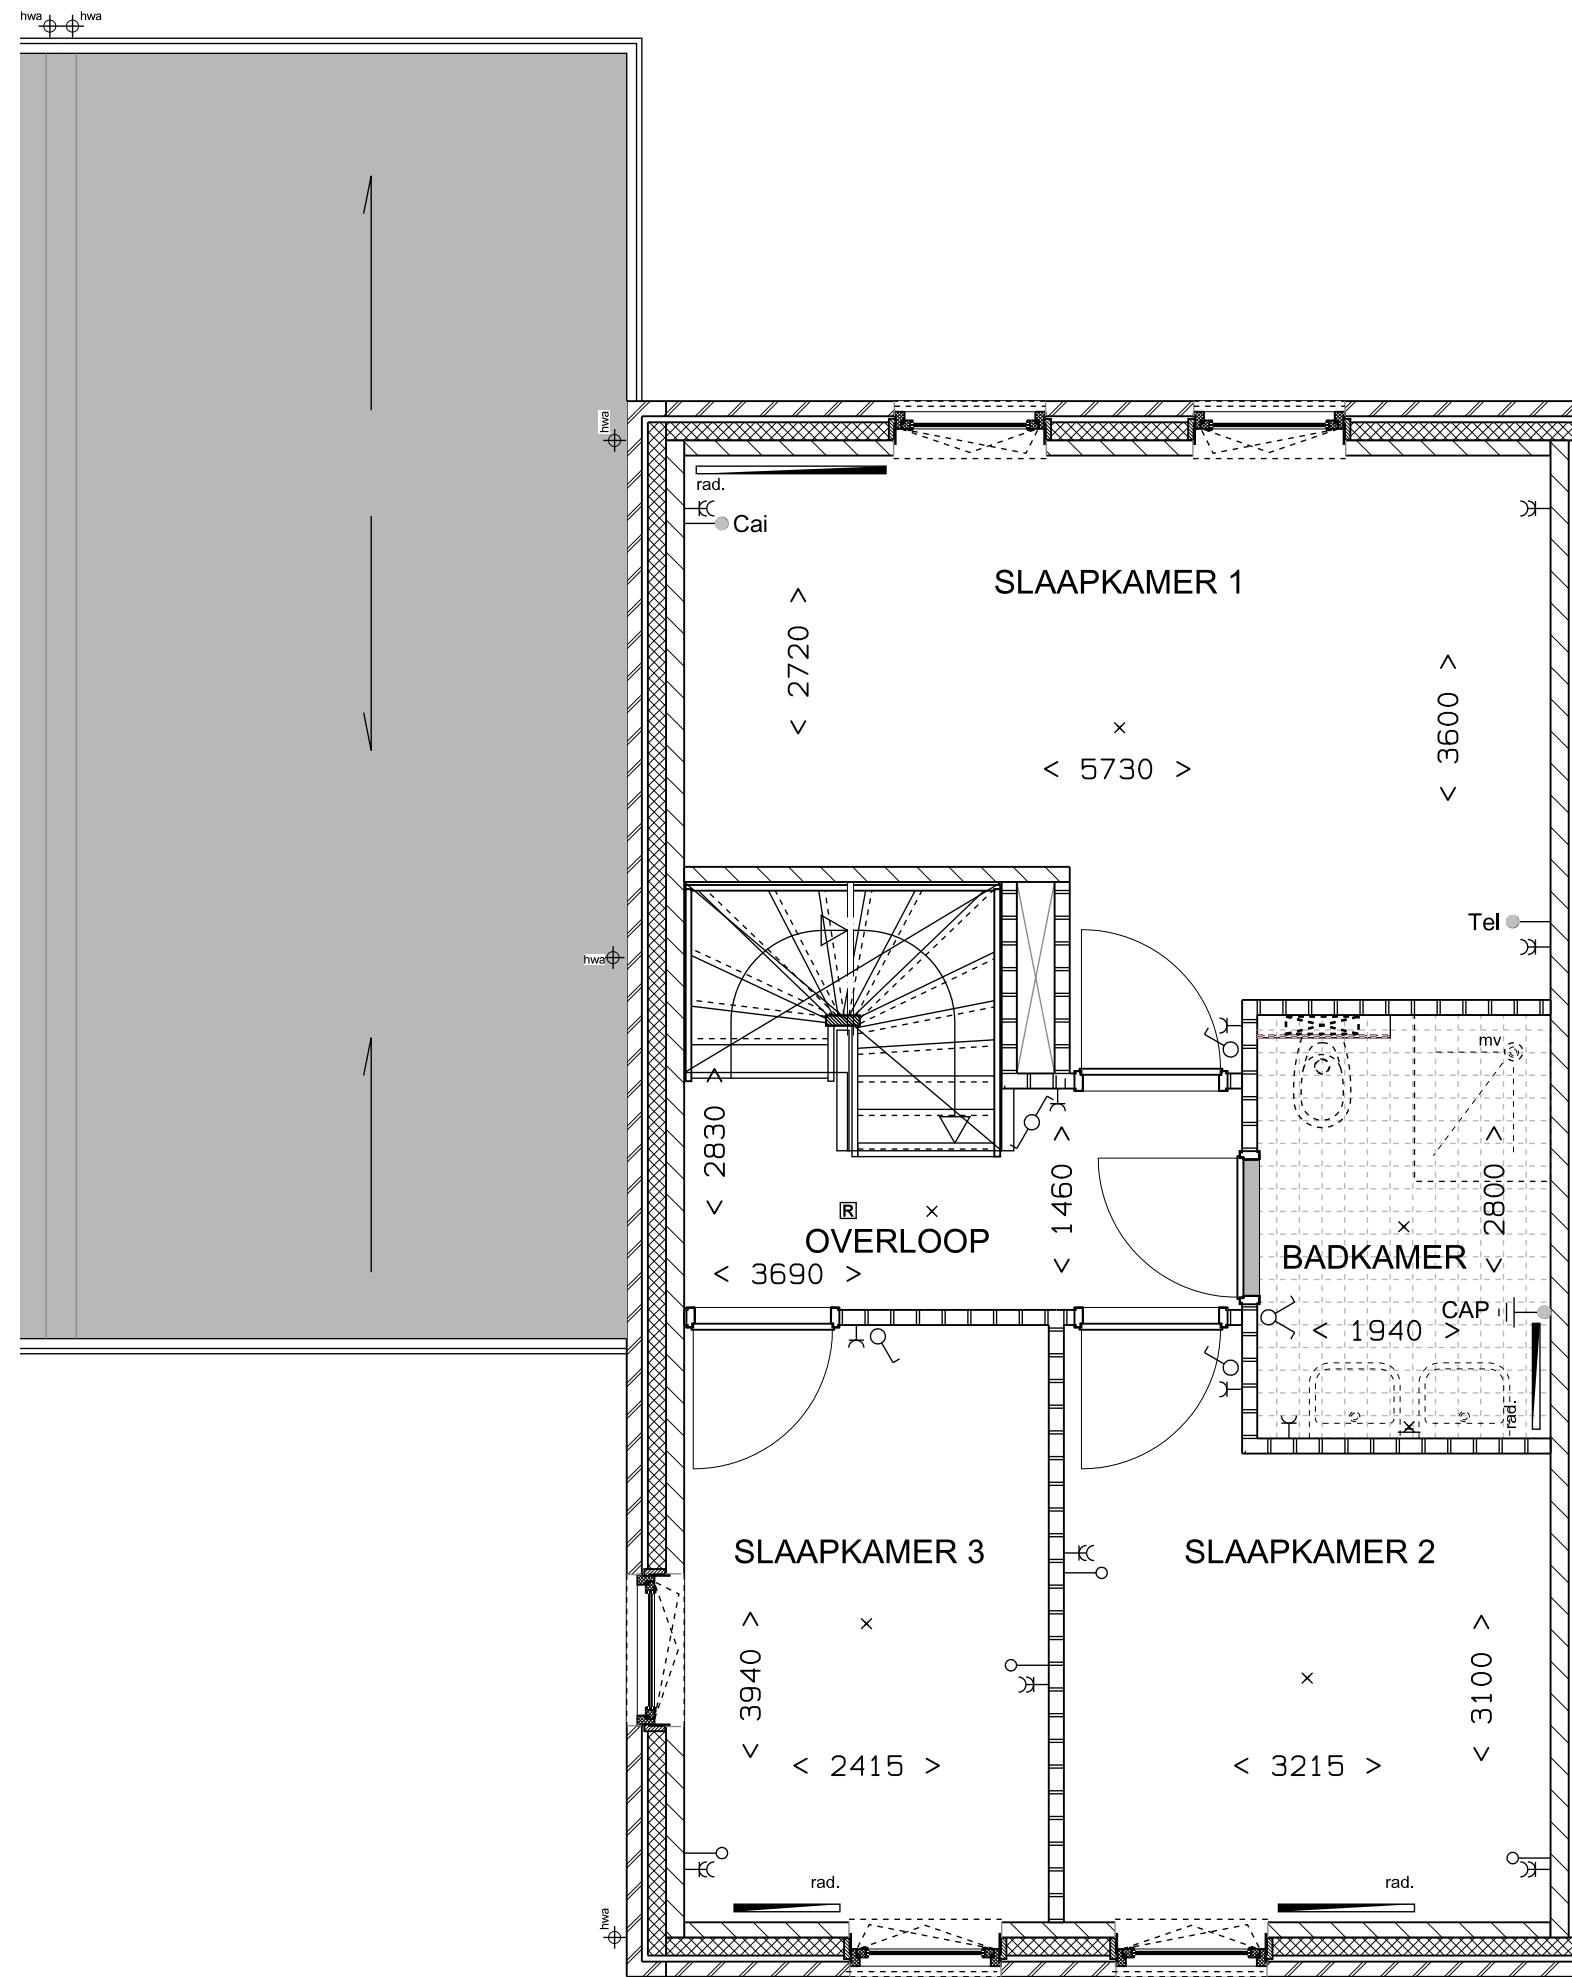

Renvooi algemeen	
	baksteen
	isolatie
	kalkzandsteen lijfwerk
	afschermingswand
	geleidelijke afschermingswand
	Mastertrac
	Warmtebronverankering
	HR/CV-kleef
	MV-Box
	gasaansluiting
	radiator (positie en afmetingen ter indicatie)
	verdeler radiatoren
	afzuigpunt mechanische ventilatie
	enkele wcd
	dubbele wcd
	aansluiting telefoon bedraad
	aansluiting CAT bedraad
	loze leiding
	lichtpunt
	wandlichtpunt
	wandlichtpunt buiten met armatuur
	wandlichtpunt buiten zonder armatuur
	rookmelder
	bel
	bedrukker
	enkelvoudige schakelaar
	serie-schakelaar
	wisselschakelaar
	bedieningsschakelaar mv
	aansluitpunt badkamer
	kapverwarmingskast
	kapverwarmingskast
-gaten en afmetingen installaties zijn indicatief	
-maten in millimeters	
-de op tekening aangegeven maten zijn "bruto"-maten	
-de in de situatie aangegeven maten zijn indicatief	
-er zijn geen rechten te onttrekken aan de impressie op deze tekening	
-de exacte positie van dakdoorvoeren ten behoeve van cv/afvoer en rookafvoer is nog niet bekend en deze zijn dehalve nog niet op tekening weergegeven.	
-gevelaanzichten van de op deze tekening afgebeelde naastgelegen woningen kunnen wijzigen als gevolg van de wijzigingsmogelijkheden van het 3-ba carte menu.	

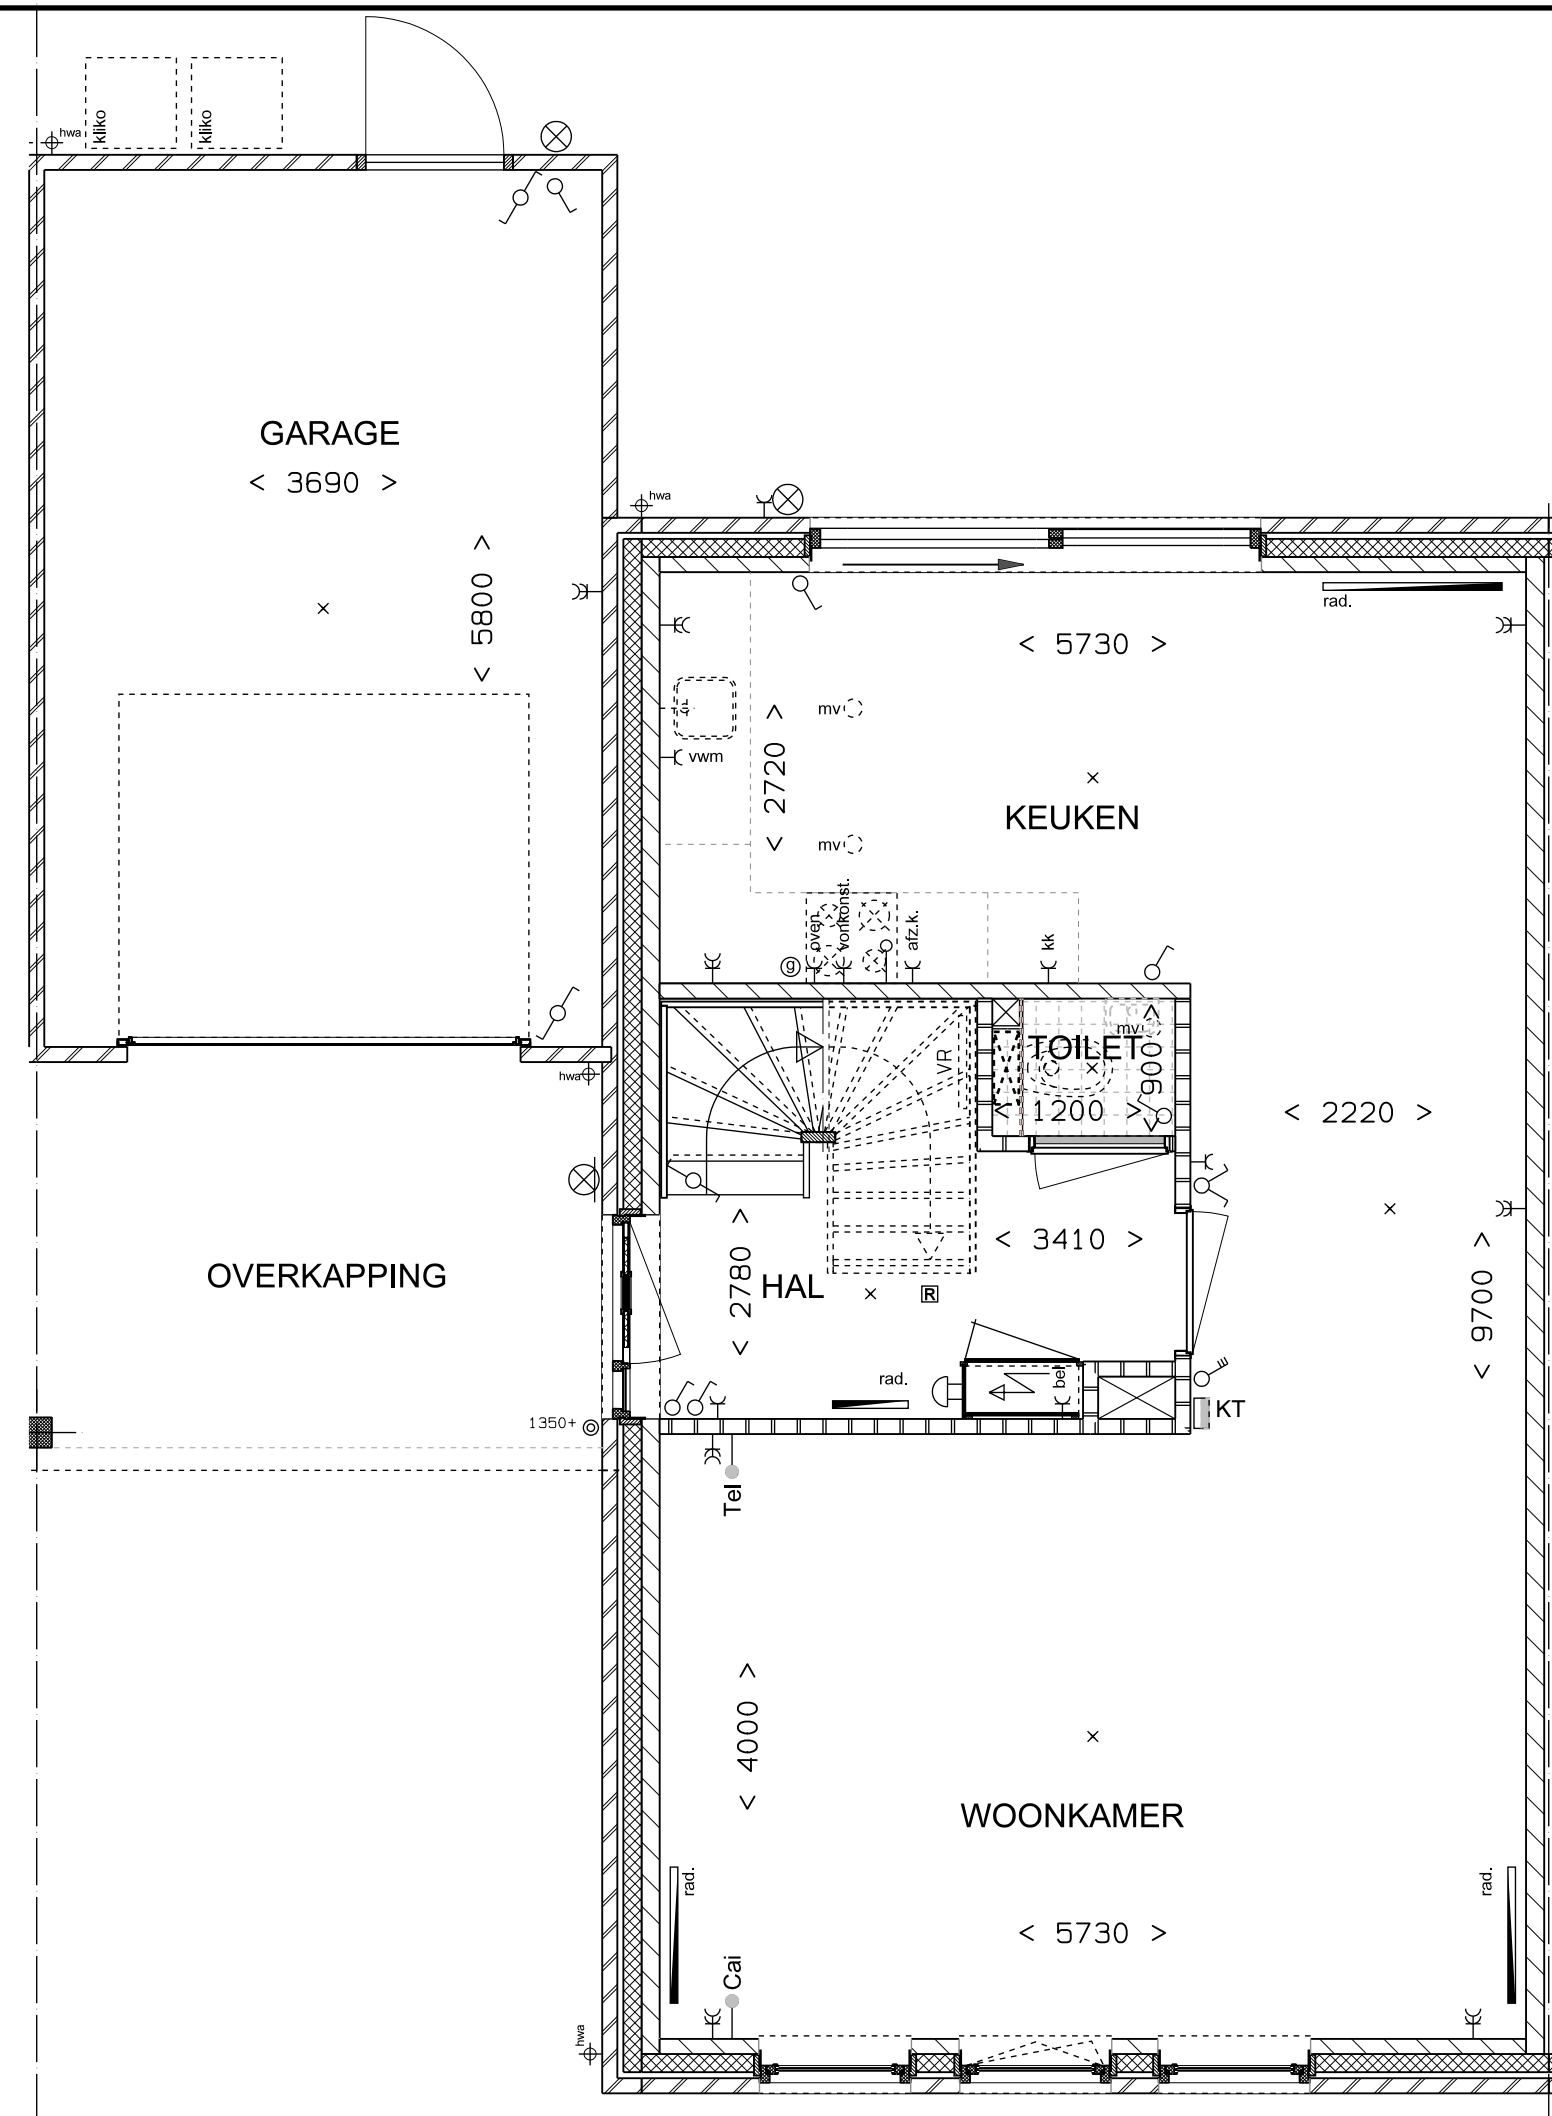

bouwnummer
W5

12 tweekappers à la carte te Bortel
 type:
KONINGSVAREN

datum : oktober 2012 / februari 2014
 formaat tekening : A1