

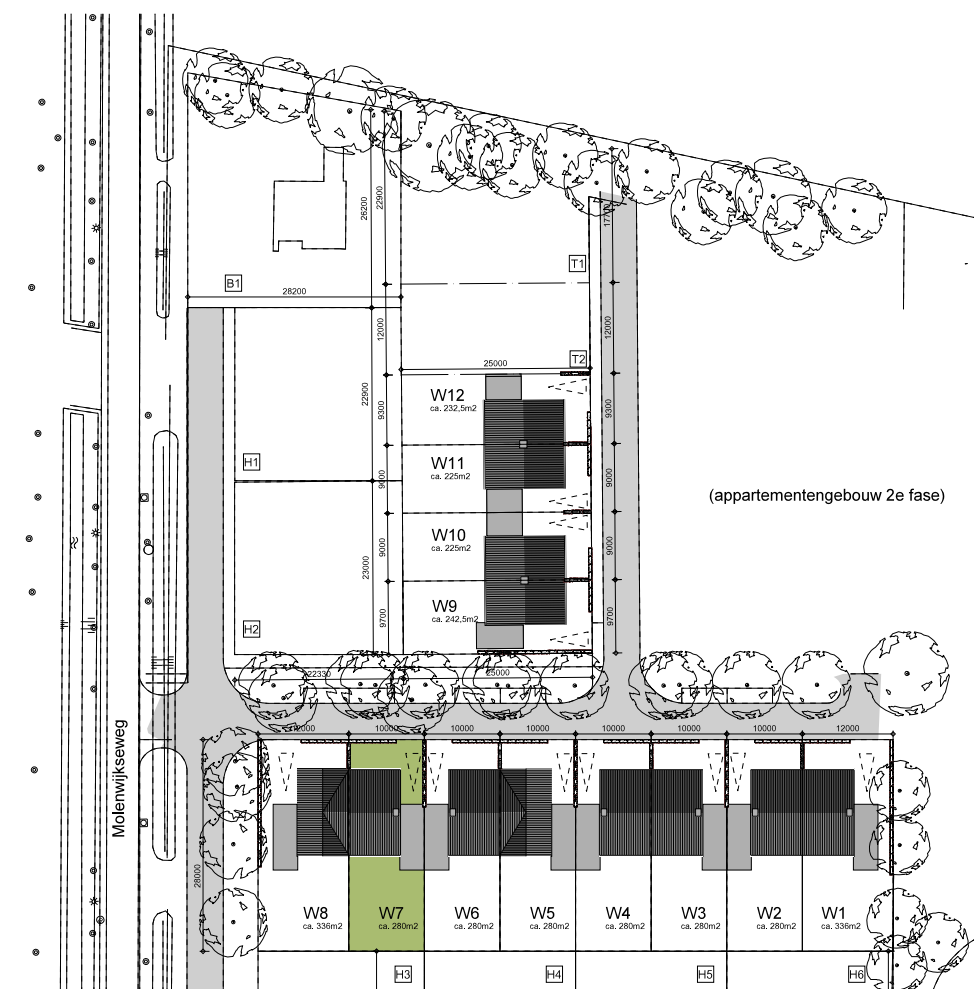
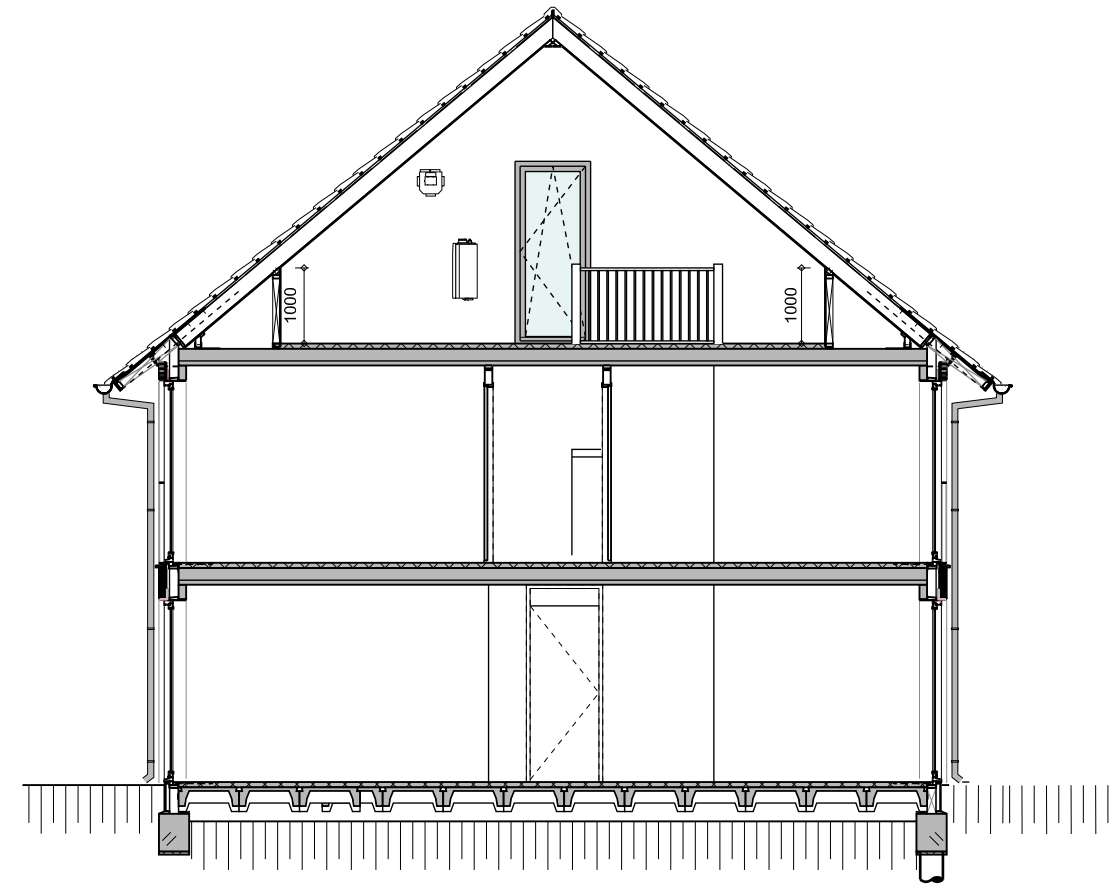
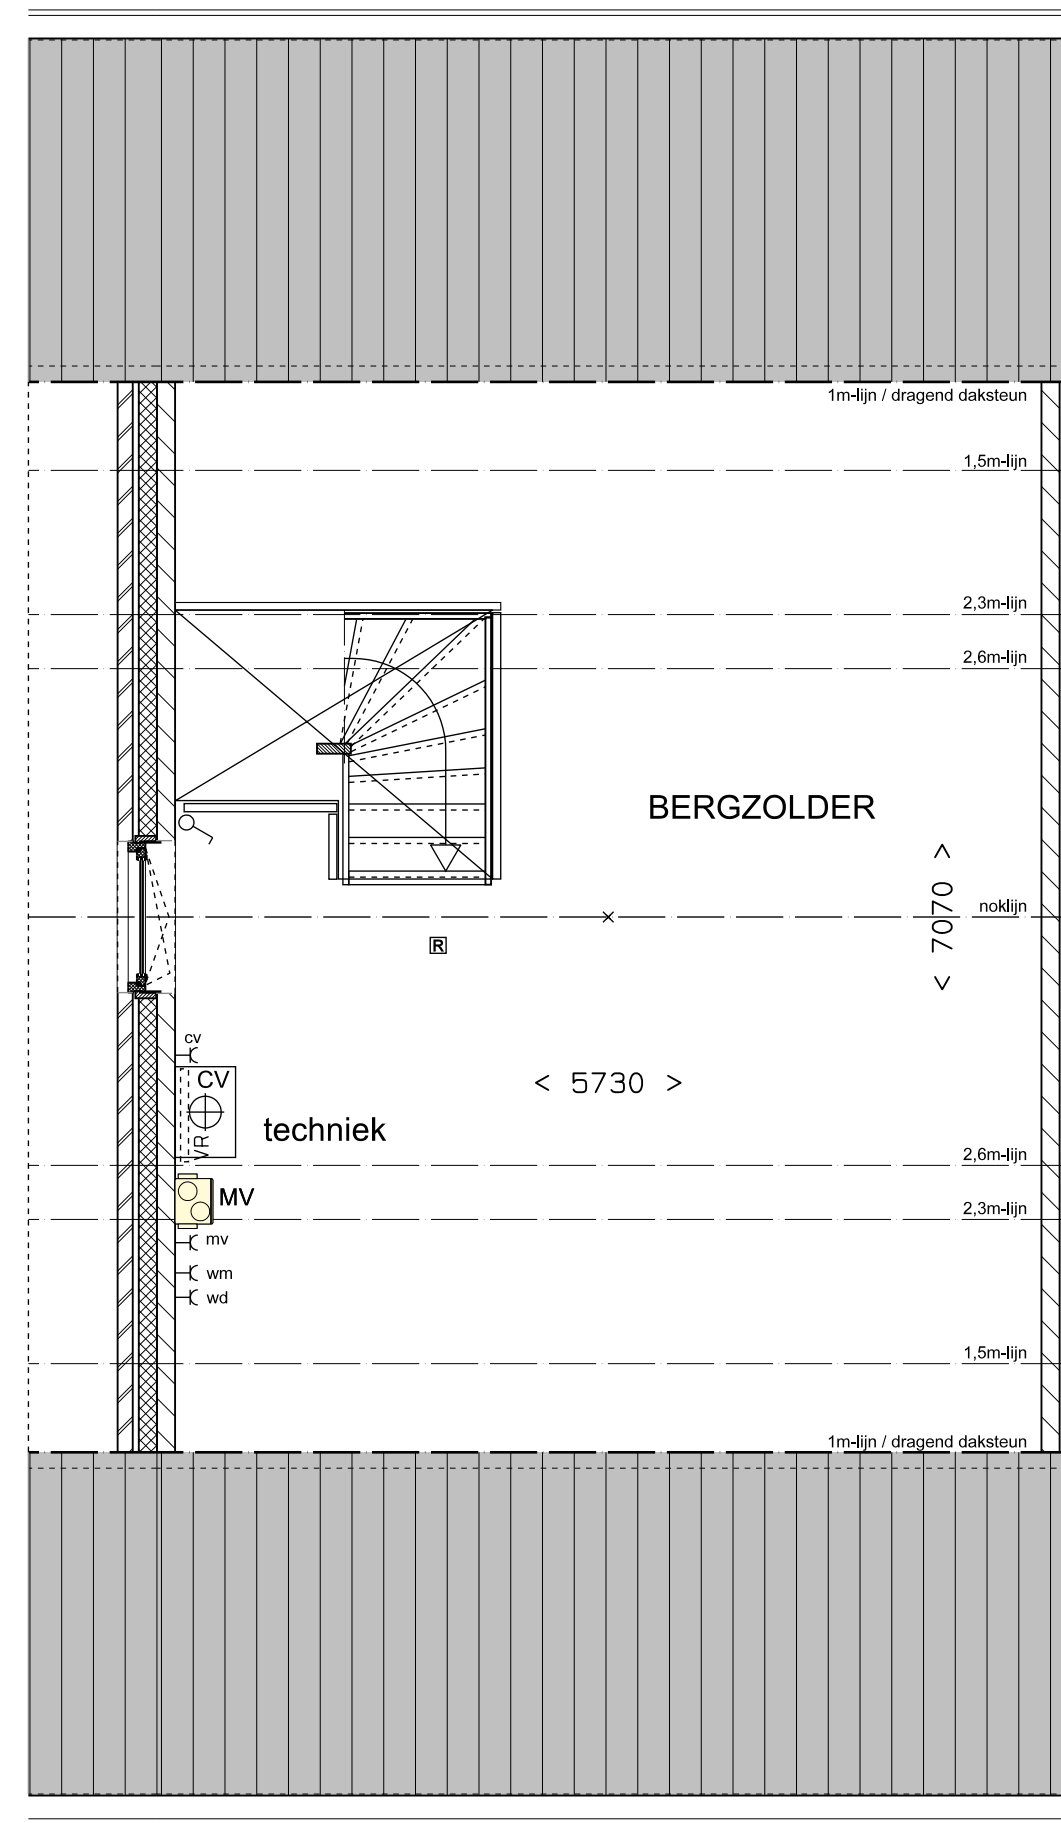


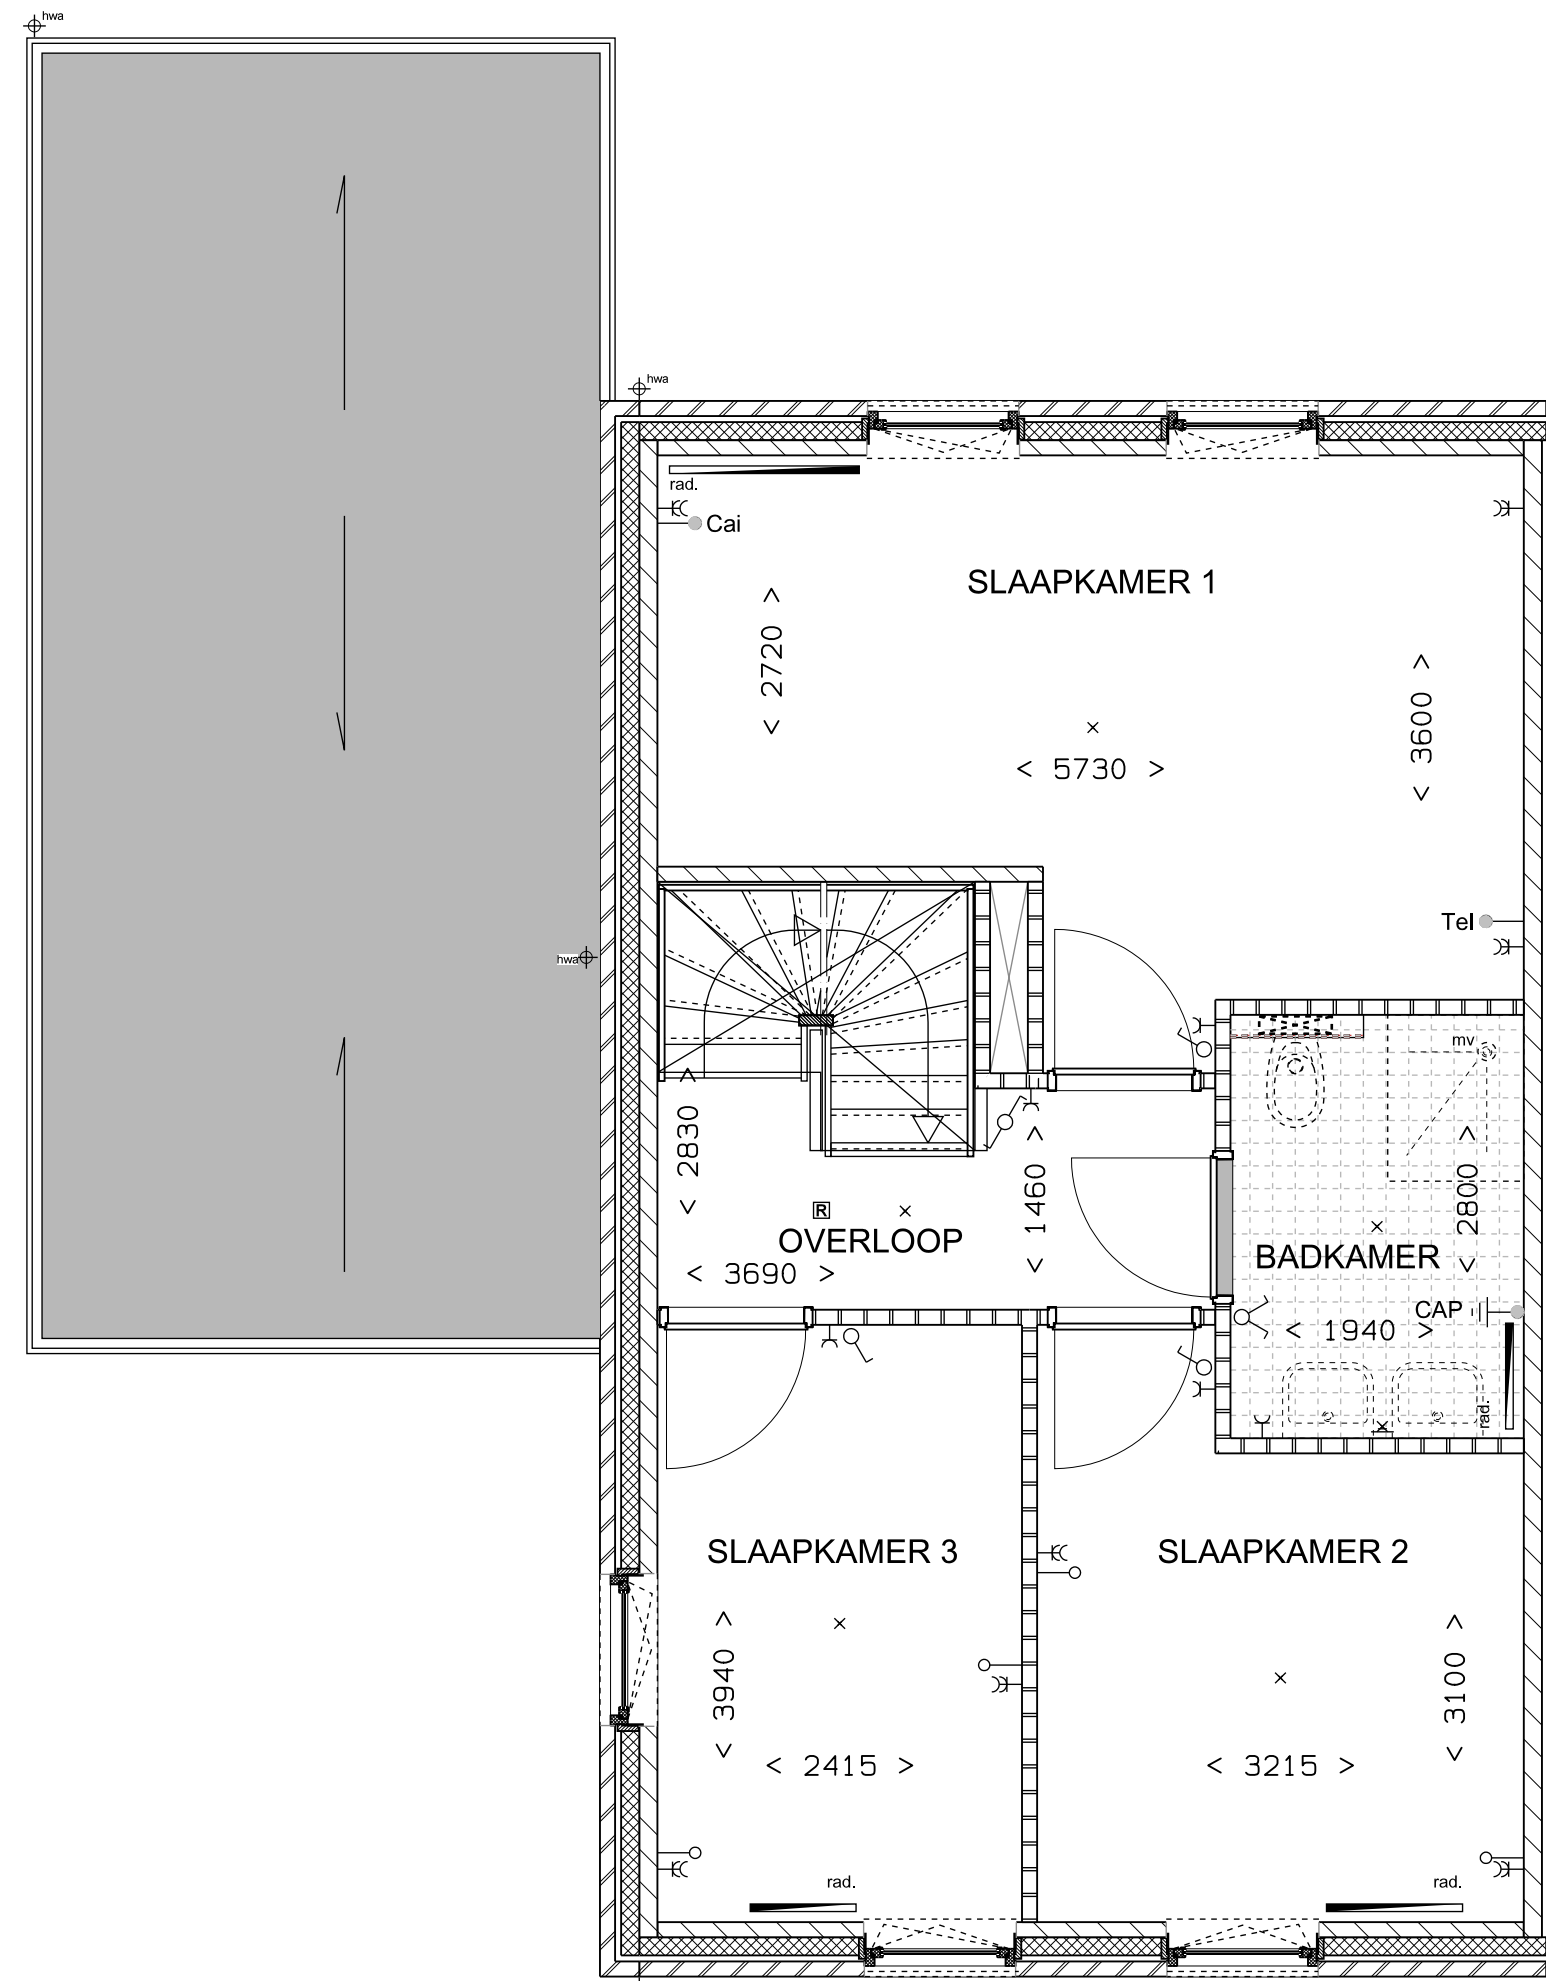

Renvooi algemeen	
	baksteen
	isolatie
	kalkzandsteen lijfwerk
	scheidingswand
	gescheiden scheidingswand
	Meertens
WM	Warmtevoorziening
CV	HR/CV-ketel
MV	MV-Box
	gasaansluiting
	radiator (positie en afmetingen ter indicatie)
	verdeler radiatoren
	afzuigpunt mechanische ventilatie
	enkele wcd
	dubbele wcd
	aansluiting telefoon bedraad
	aansluiting CAT bedraad
	tze kleding
	lichtpunt
	wandlichtpunt
	wandlichtpunt buiten met armatuur
	wandlichtpunt buiten zonder armatuur
	rookmelder
	bel
	bedrukker
	enkelzijdige schakelaar
	serie-schakelaar
	wisselschakelaar
	bedieningschakelaar mv
	aansluiting badkamer
	kapverwarmingskast
	kapverwarmingskast
*plaats en afmetingen installaties zijn indicatief	
*maten in millimeters	
*de op tekening aangegeven maten zijn "bruto"-maten	
*de in de situatie aangegeven maten zijn indicatief	
*er zijn geen rechten te ontfangen aan de impressie op deze tekening	
*de exacte positie van dakdoornen ten behoeve van cv/mv en rookafvoer is nog niet bekend en deze zijn derhalve nog niet op tekening weergegeven.	
*gevelaanzichten van de op deze tekening afgebeelde naastgelegen woningen kunnen wijzigen als gevolg van de wijzigingsmogelijkheden van het 3e kaart menu.	

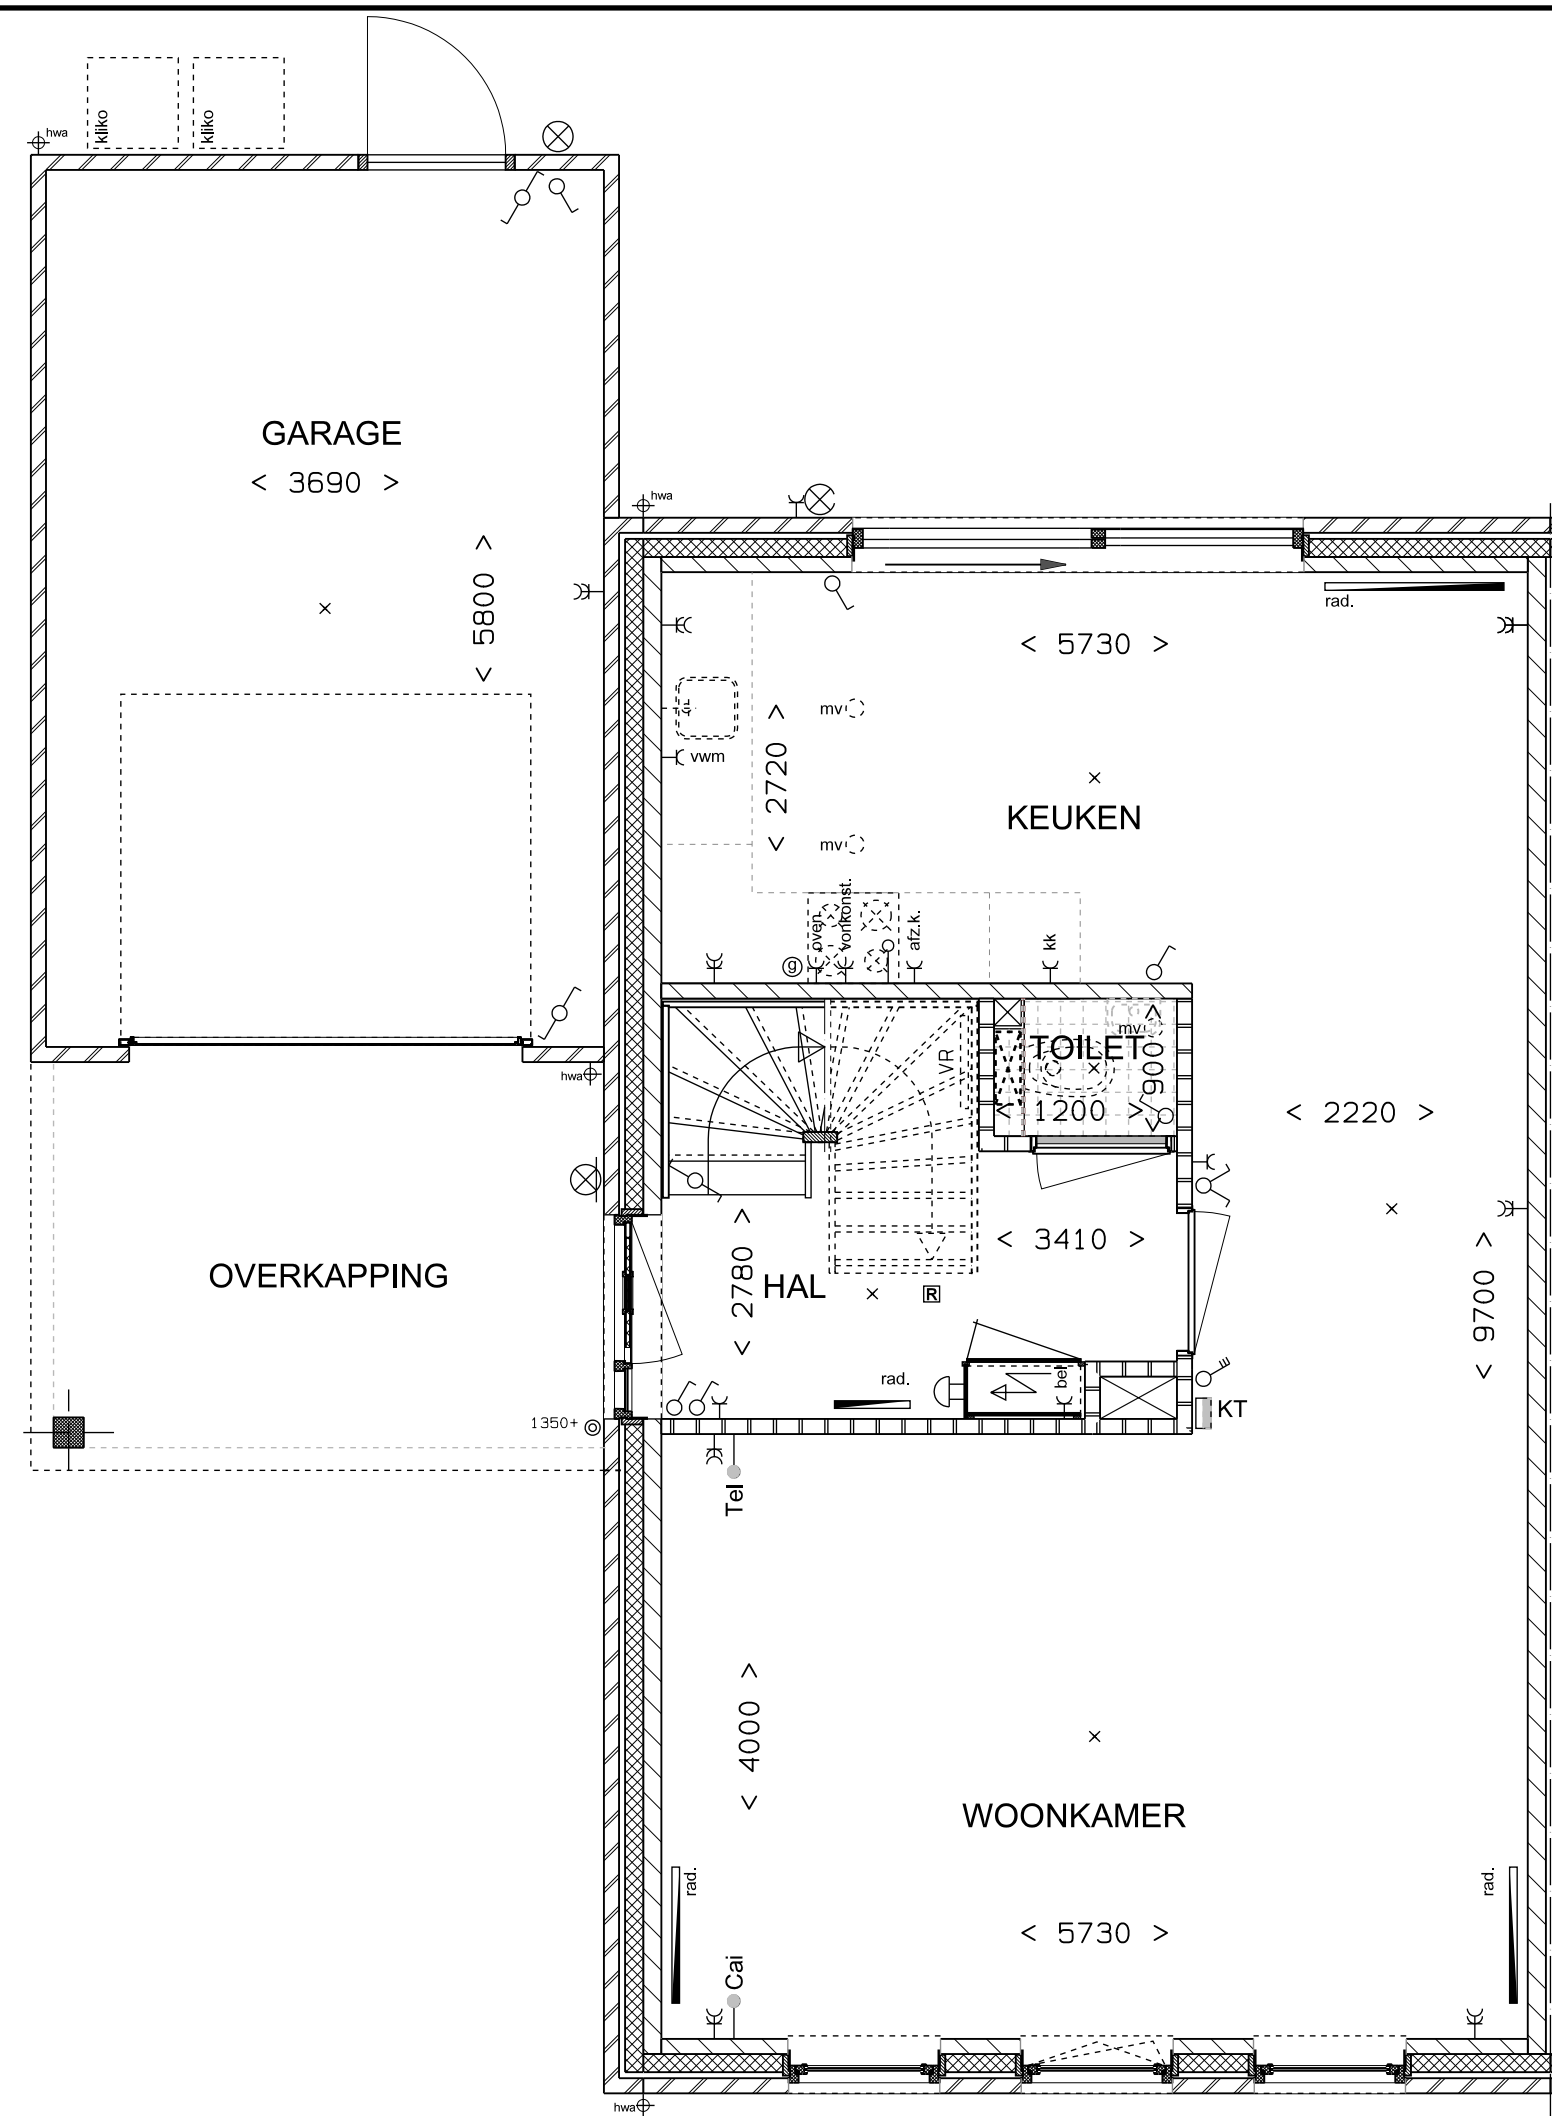

bouwnummer

W7

12 tweekappers à la carte te Bostel

type:

KONINGSVAREN

datum : oktober 2012

formaat tekening : A1

Sparrenlaene

Durf te dromen