




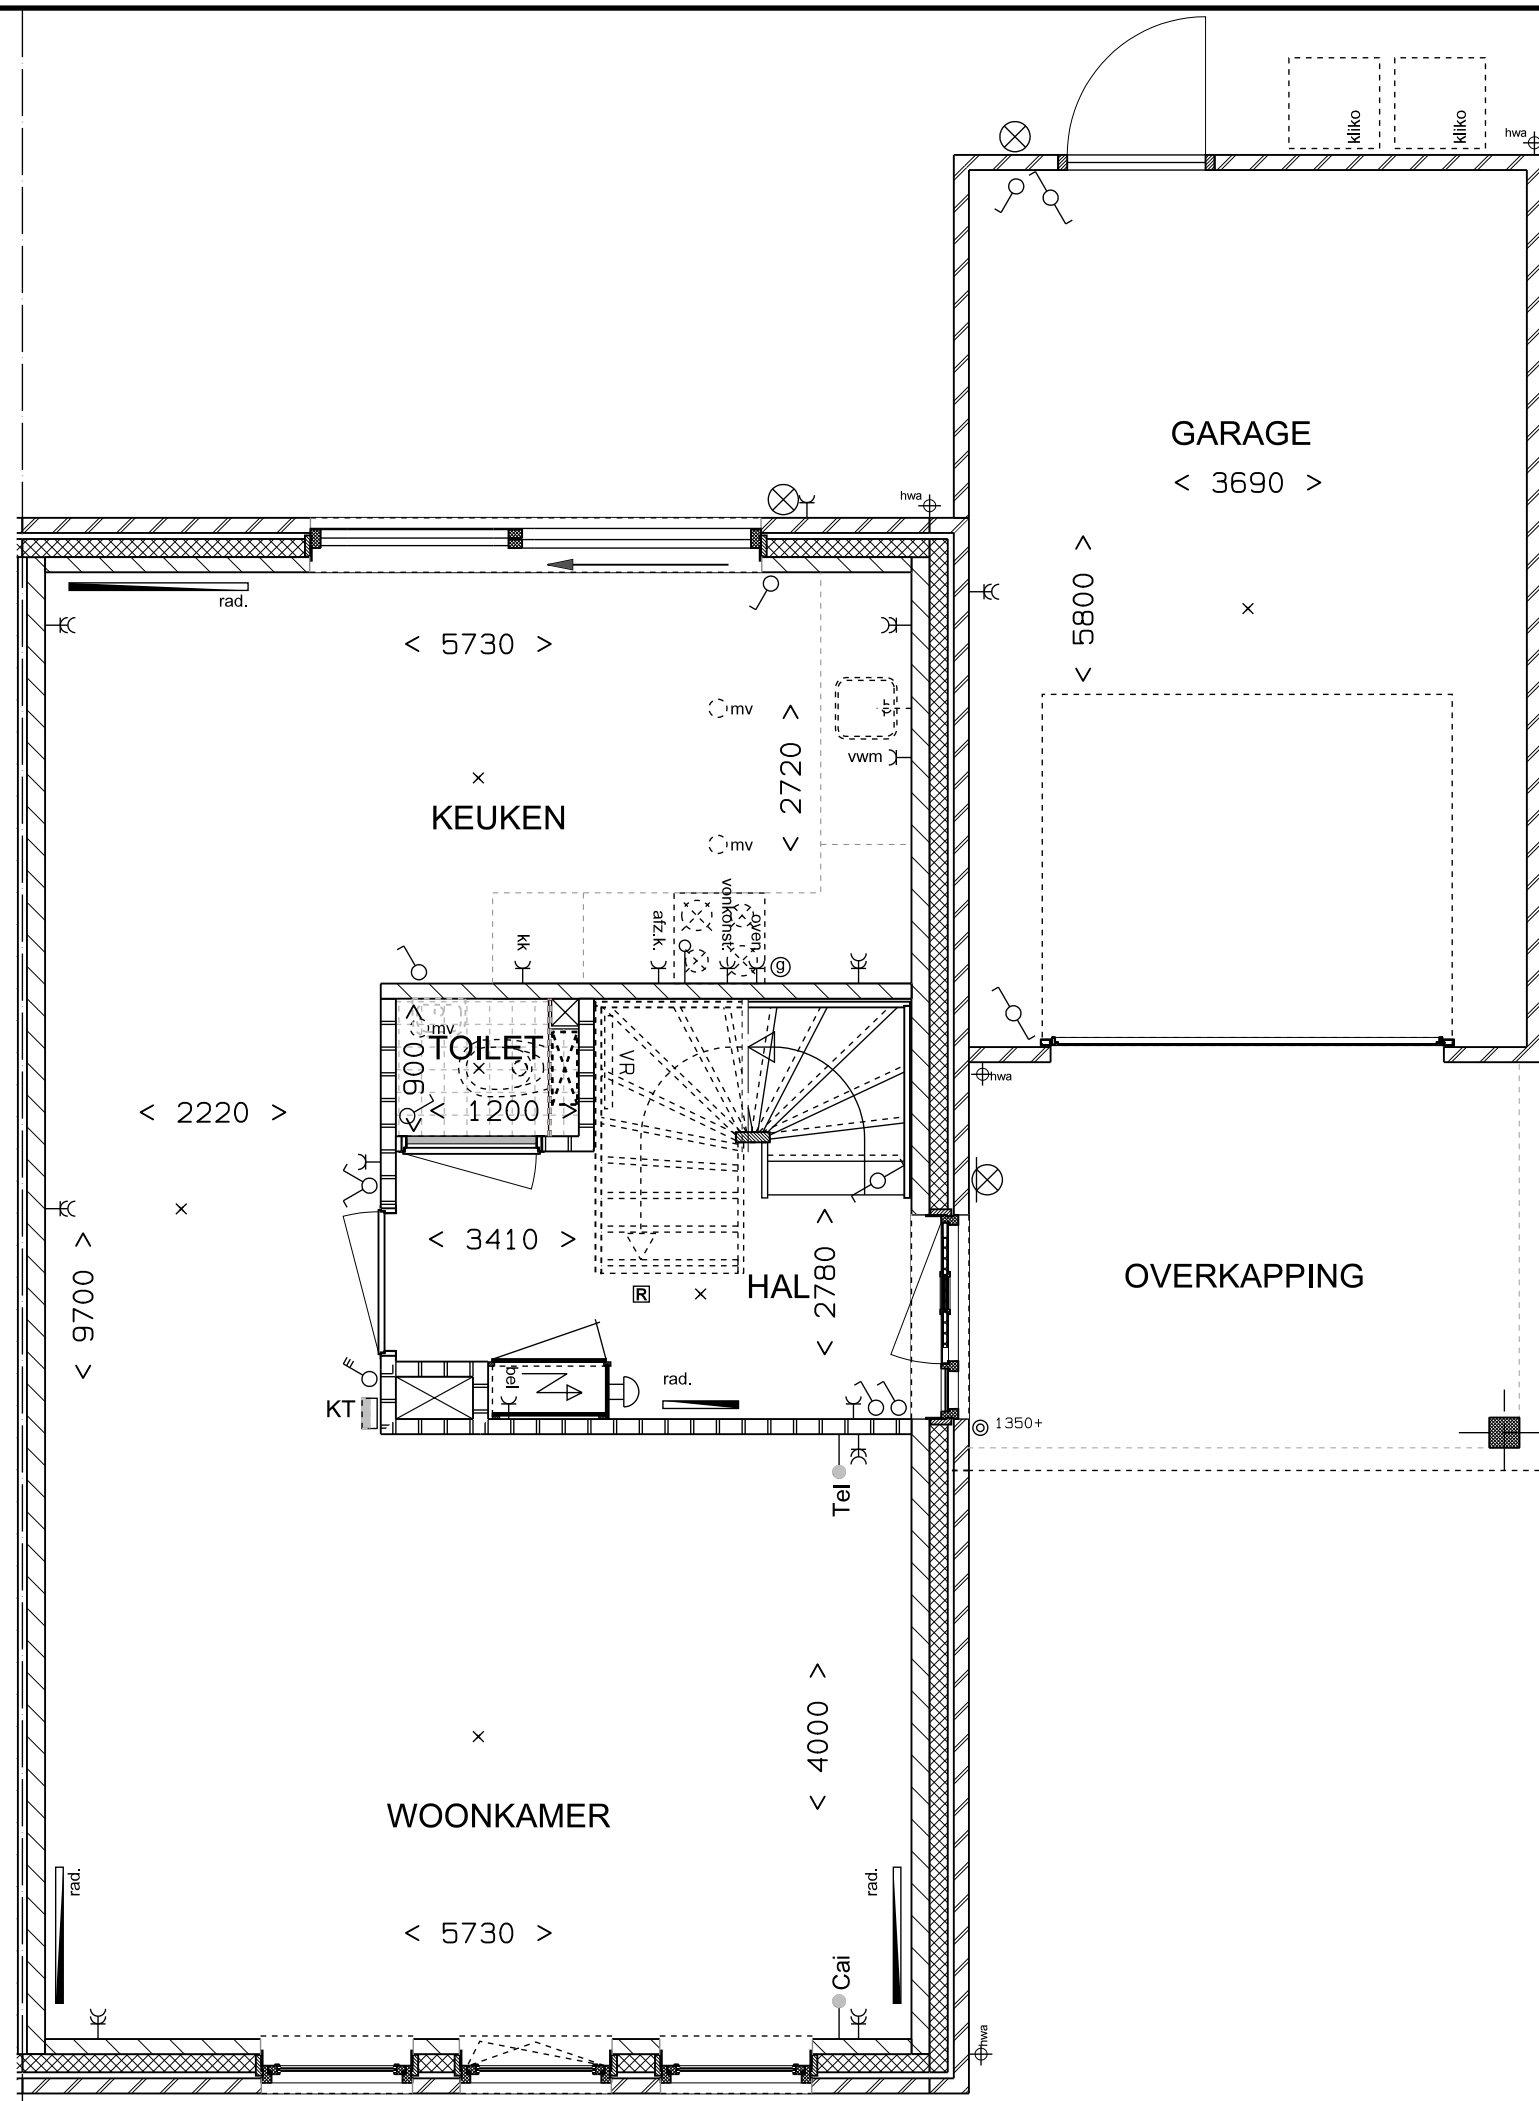


BEGANE GROND
schaal 1:50

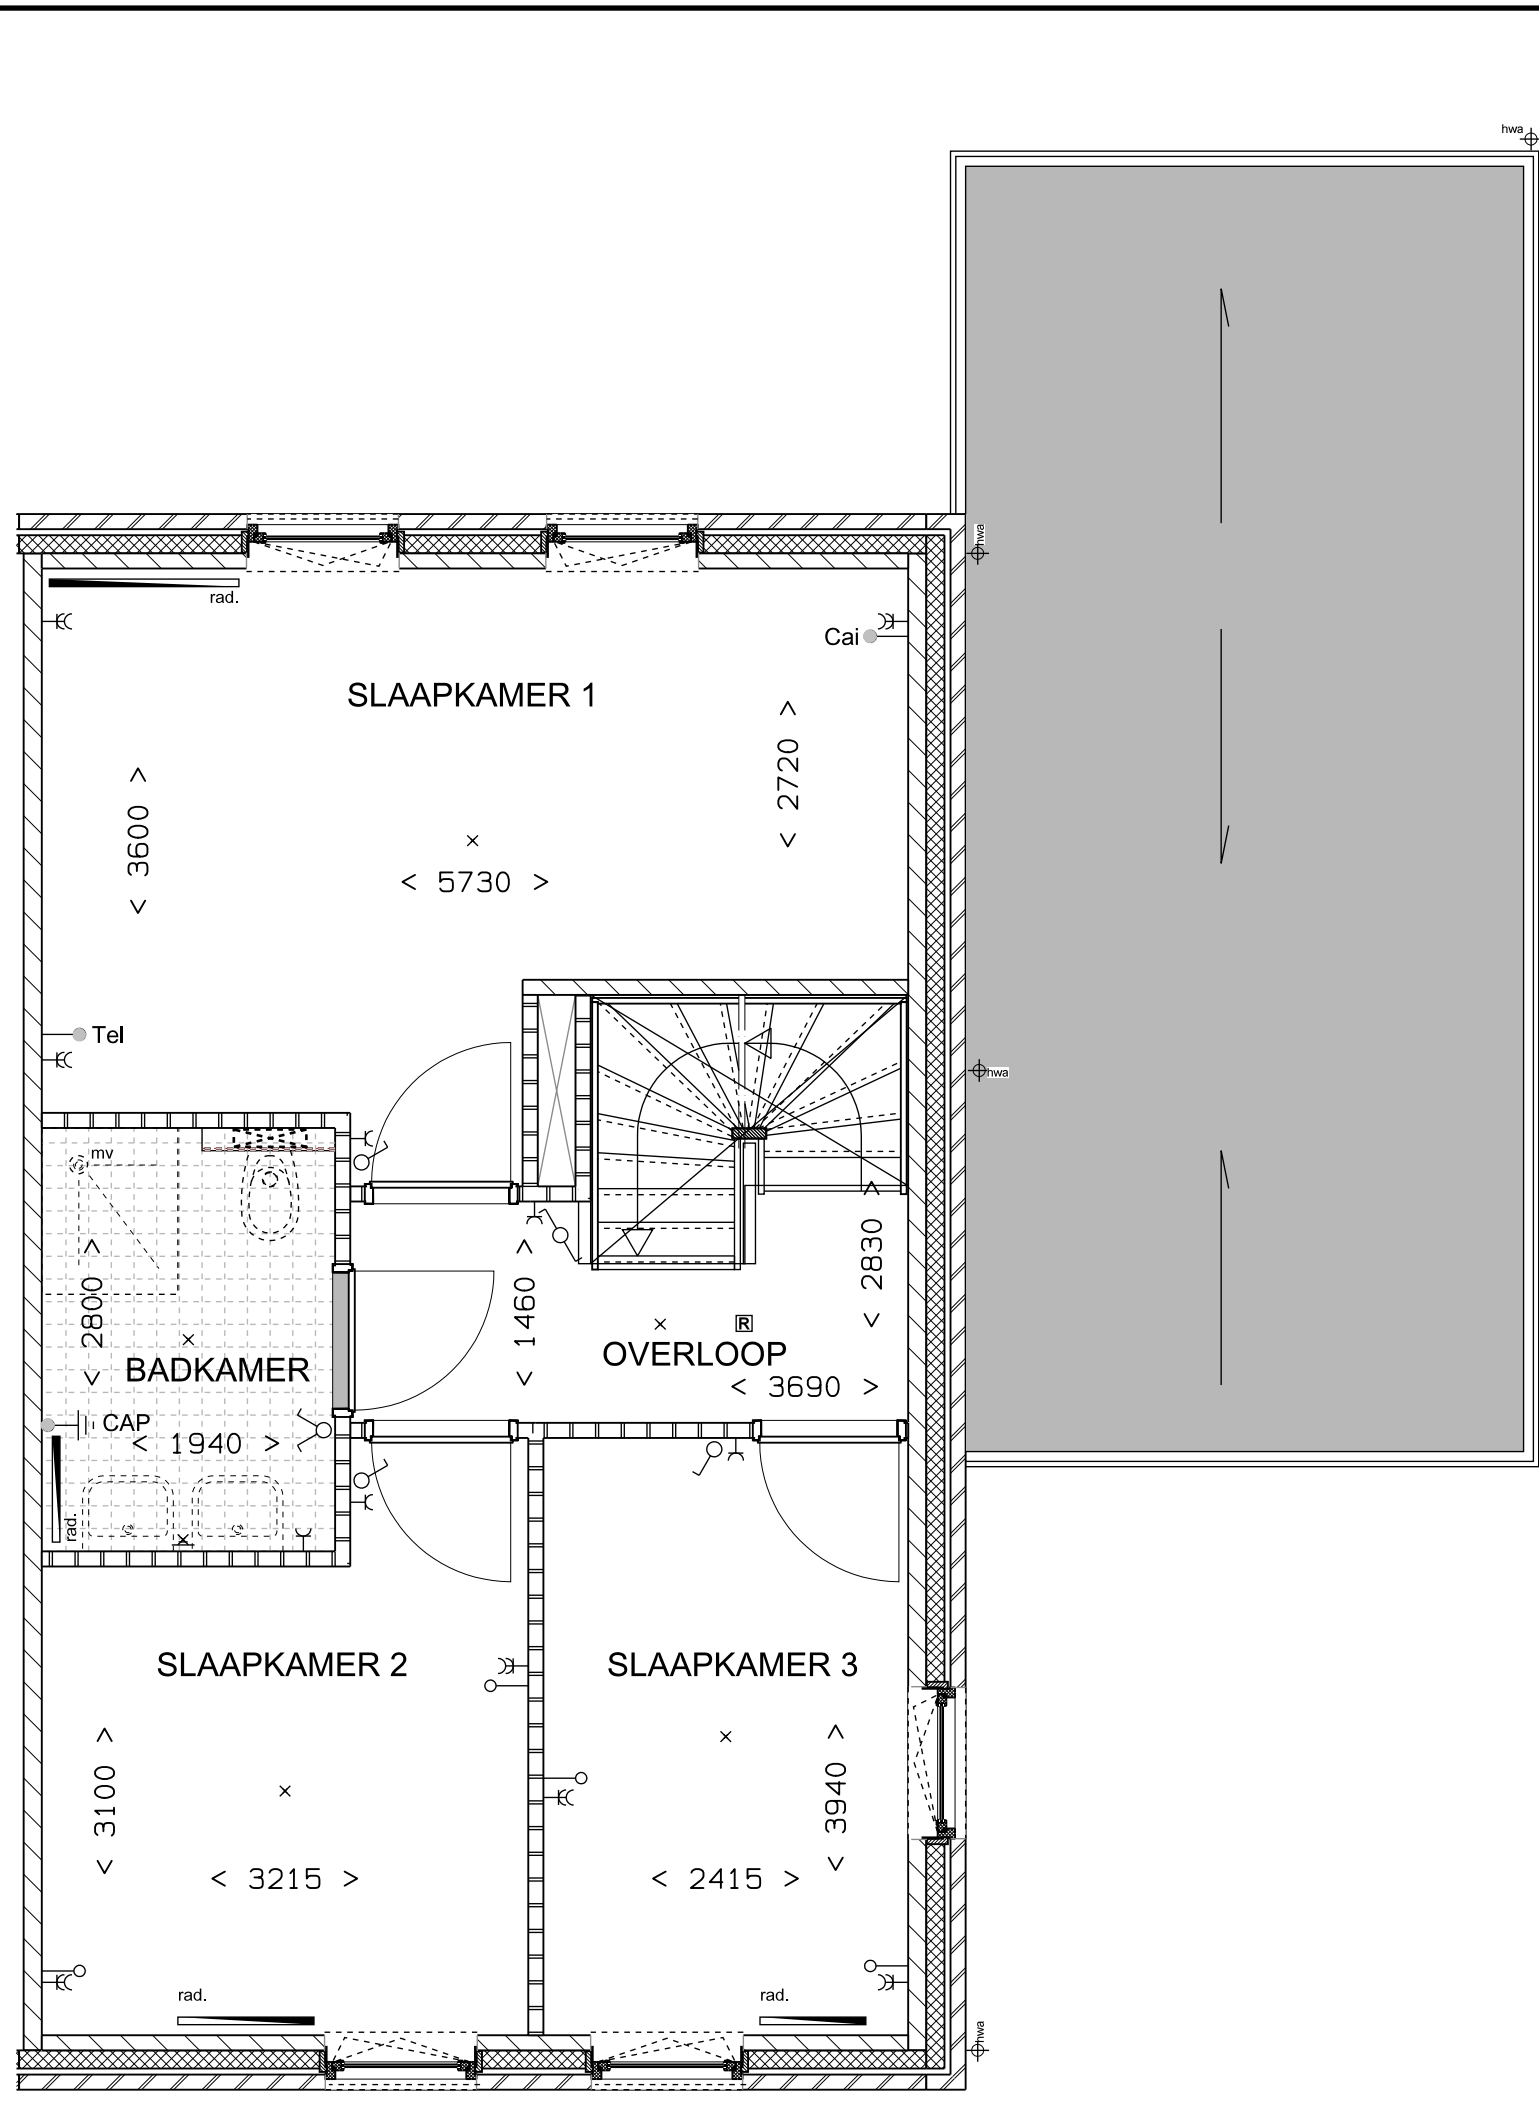

VERDIEPING
schaal 1:50

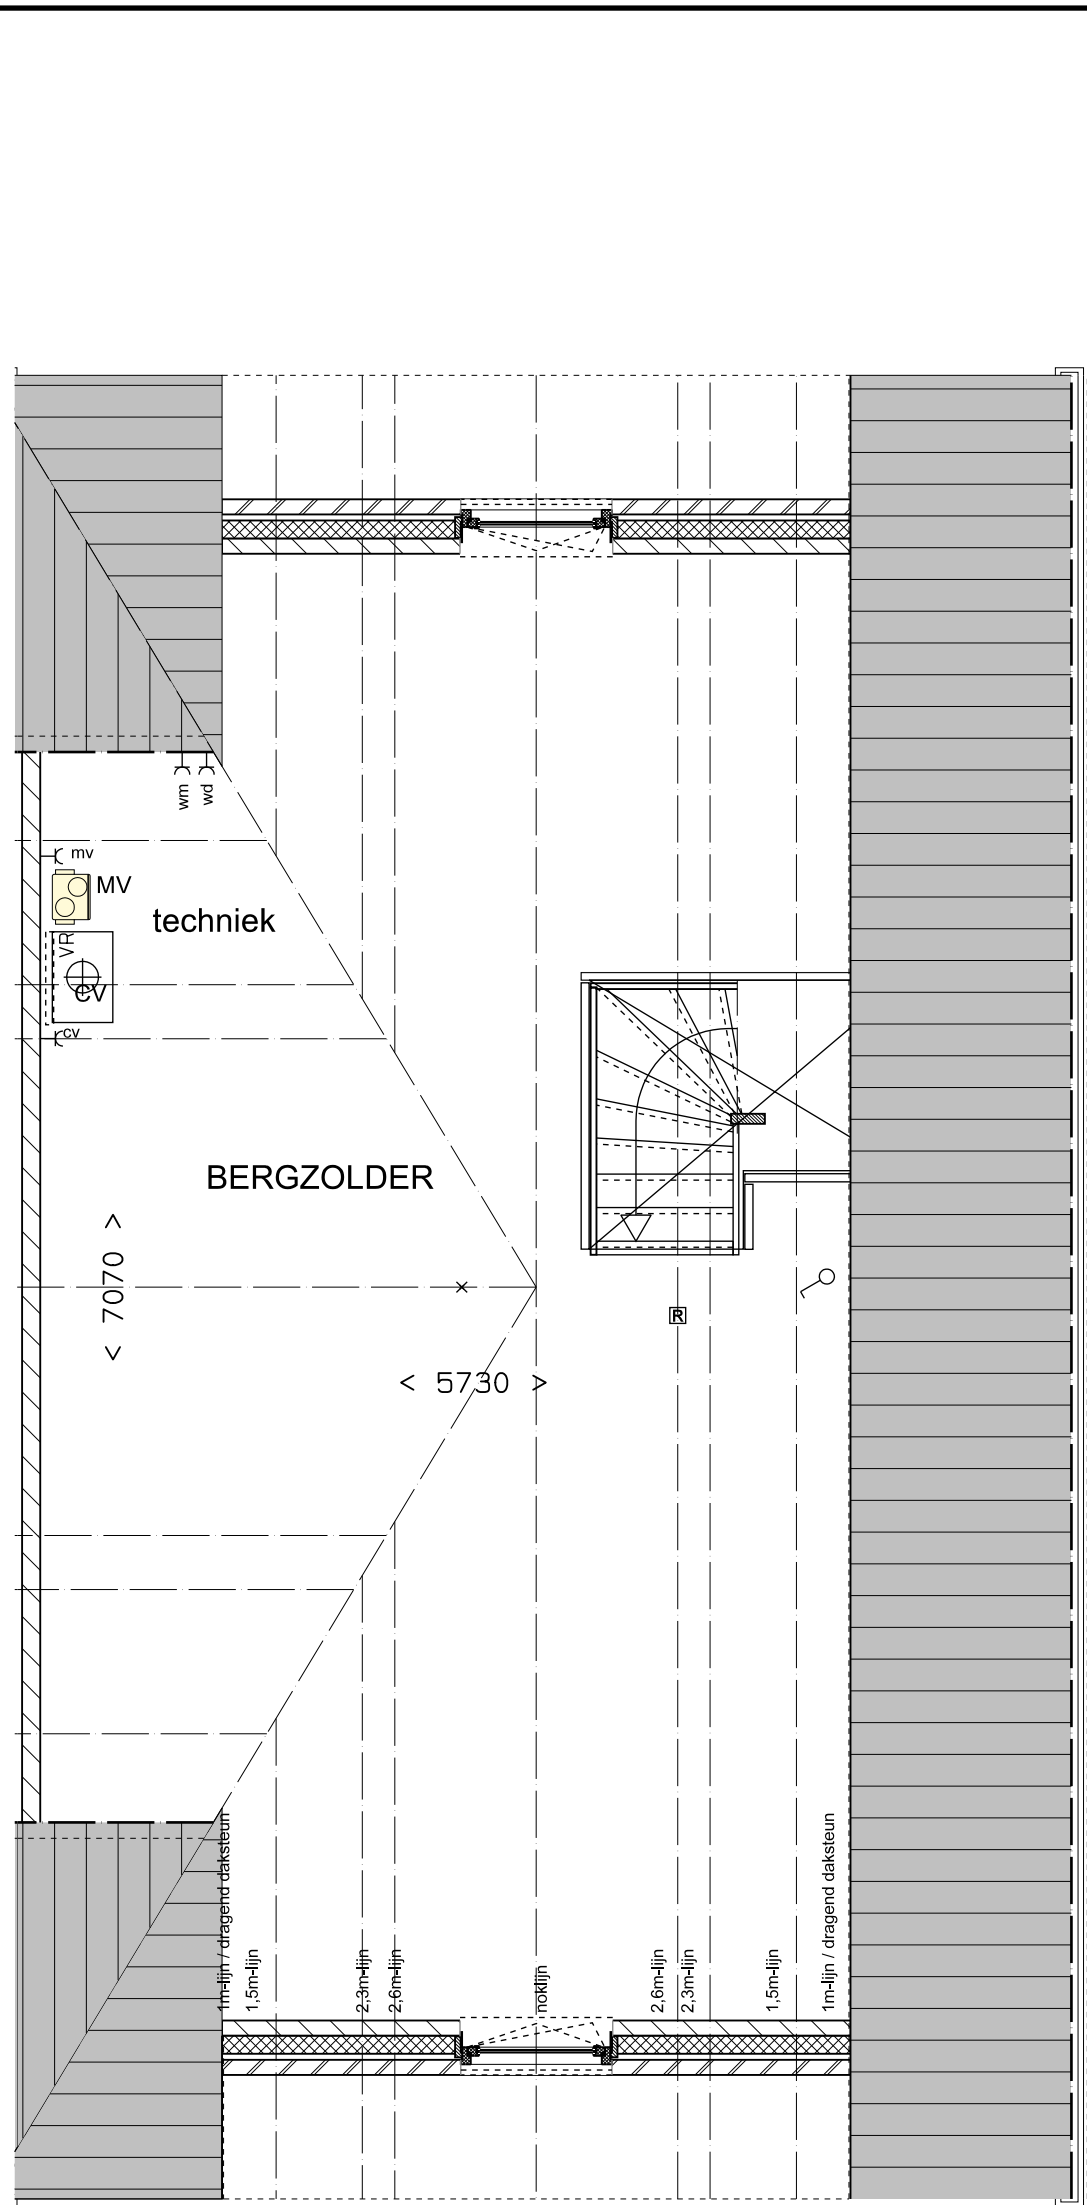

ZOLDER
schaal 1:50

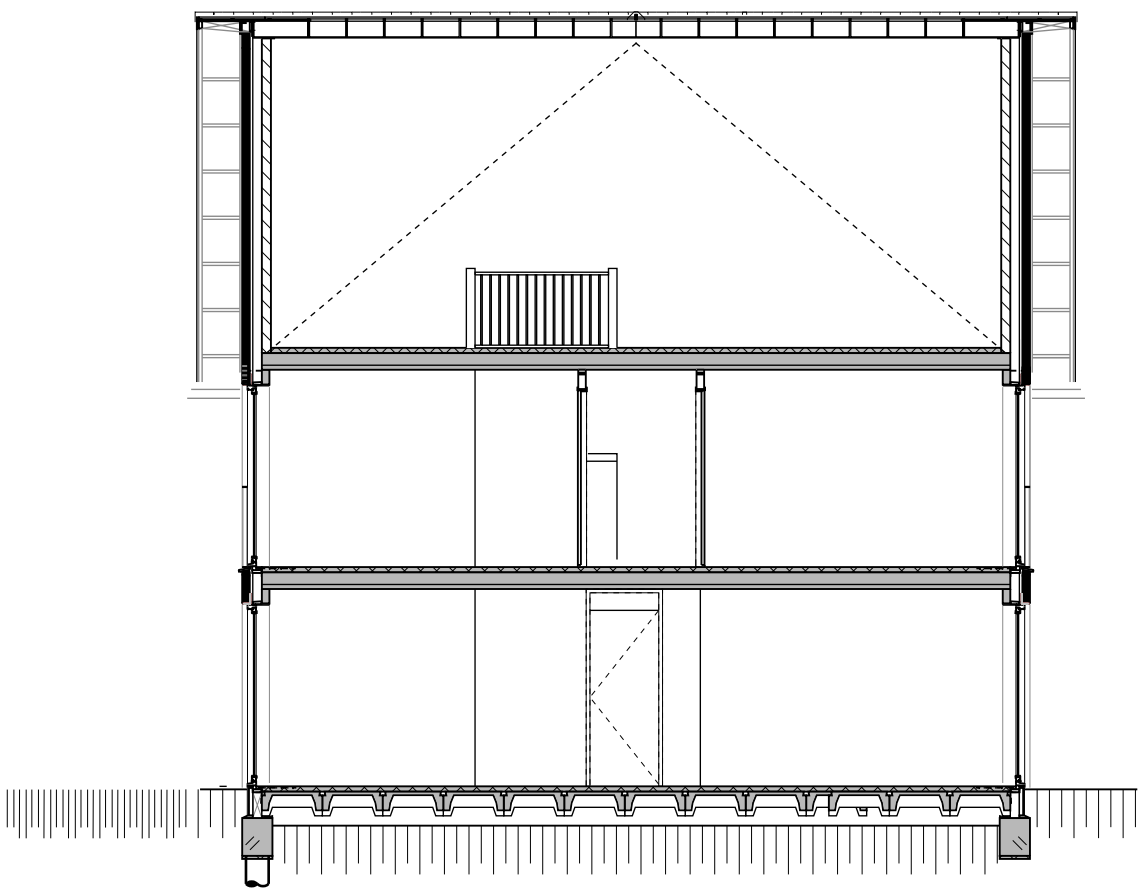

PRINCIPE-DOORSNEDE
schaal 1:100



SITUATIE
schaal 1:1000



GEVELAANZICHTEN
schaal 1:200

Renvooi algemeen	
	baksteen
	kalkzandsteen lijfwerk
	afscheidingwand
	gescheurde afscheidingwand
	Meterkast
	Wasmachine-aansluiting
	CV-aansluiting
	MV-aansluiting
	radiator (positie en afmetingen ter indicatie)
	verdere radiatoren
	afzuigpunt mechanische ventilatie
	enkele wic
	dubbele wic
	aansluiting telefoon bedraad
	aansluiting CAT bedraad
	kook kleding
	lichtpunt
	wandlichtpunt
	wandlichtpunt buiten met armatuur
	wandlichtpunt buiten zonder armatuur
	rookmelder
	bel
	bedrukker
	enkelvoudige schakelaar
	serieel schakelaar
	vierschaakelaar
	bedieningschakelaar mv
	aansluitpunt badkamer
	kamorthermostaat
*plaats en afmetingen installaties zijn indicatief	
*niet in millimeters	
*de op tekening aangegeven maten zijn "circa"-maten	
*de in de situatie aangegeven bomen zijn indicatief	
*er zijn geen rechten te ontleen aan de impressie op deze tekening	
*de exacte positie van dakdoorvoeren ten behoeve van cv/mv en rookontluchting is nog niet bekend en deze zijn derhalve nog niet op tekening weergegeven.	
*speelruimtes van de op deze tekening afgebeelde naastgelegen woningen kunnen wijzigen als gevolg van de wijzigingsmogelijkheden van het à la carte menu.	



bouwnummer
W8

12 tweekappers à la carte te Boxtel

type:
KONINGSVAREN

datum : oktober 2012 / februari 2014

formaat tekening : A1