




BEGANE GROND
schaal 1:50

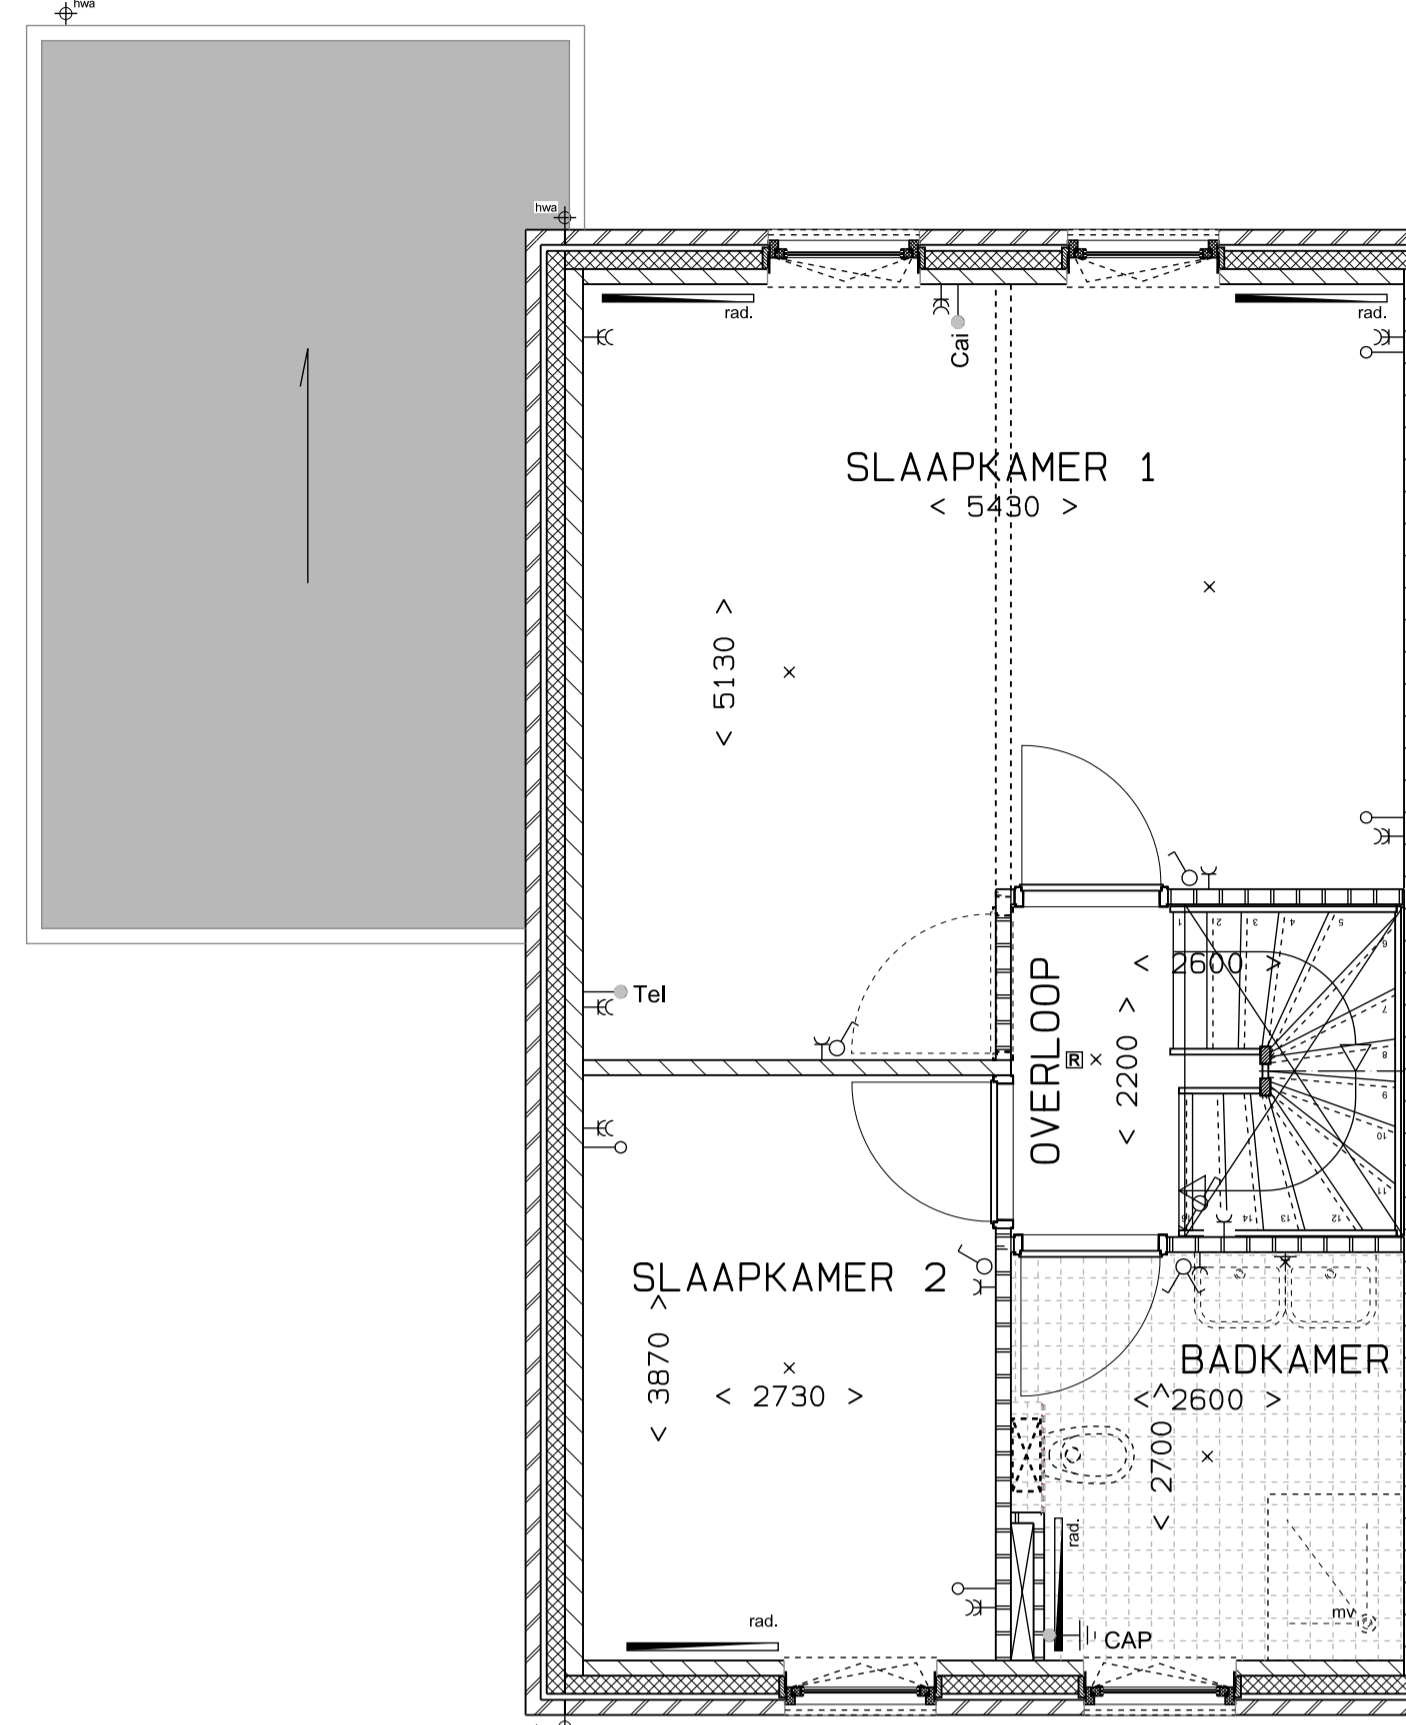

VERDIEPING
schaal 1:50

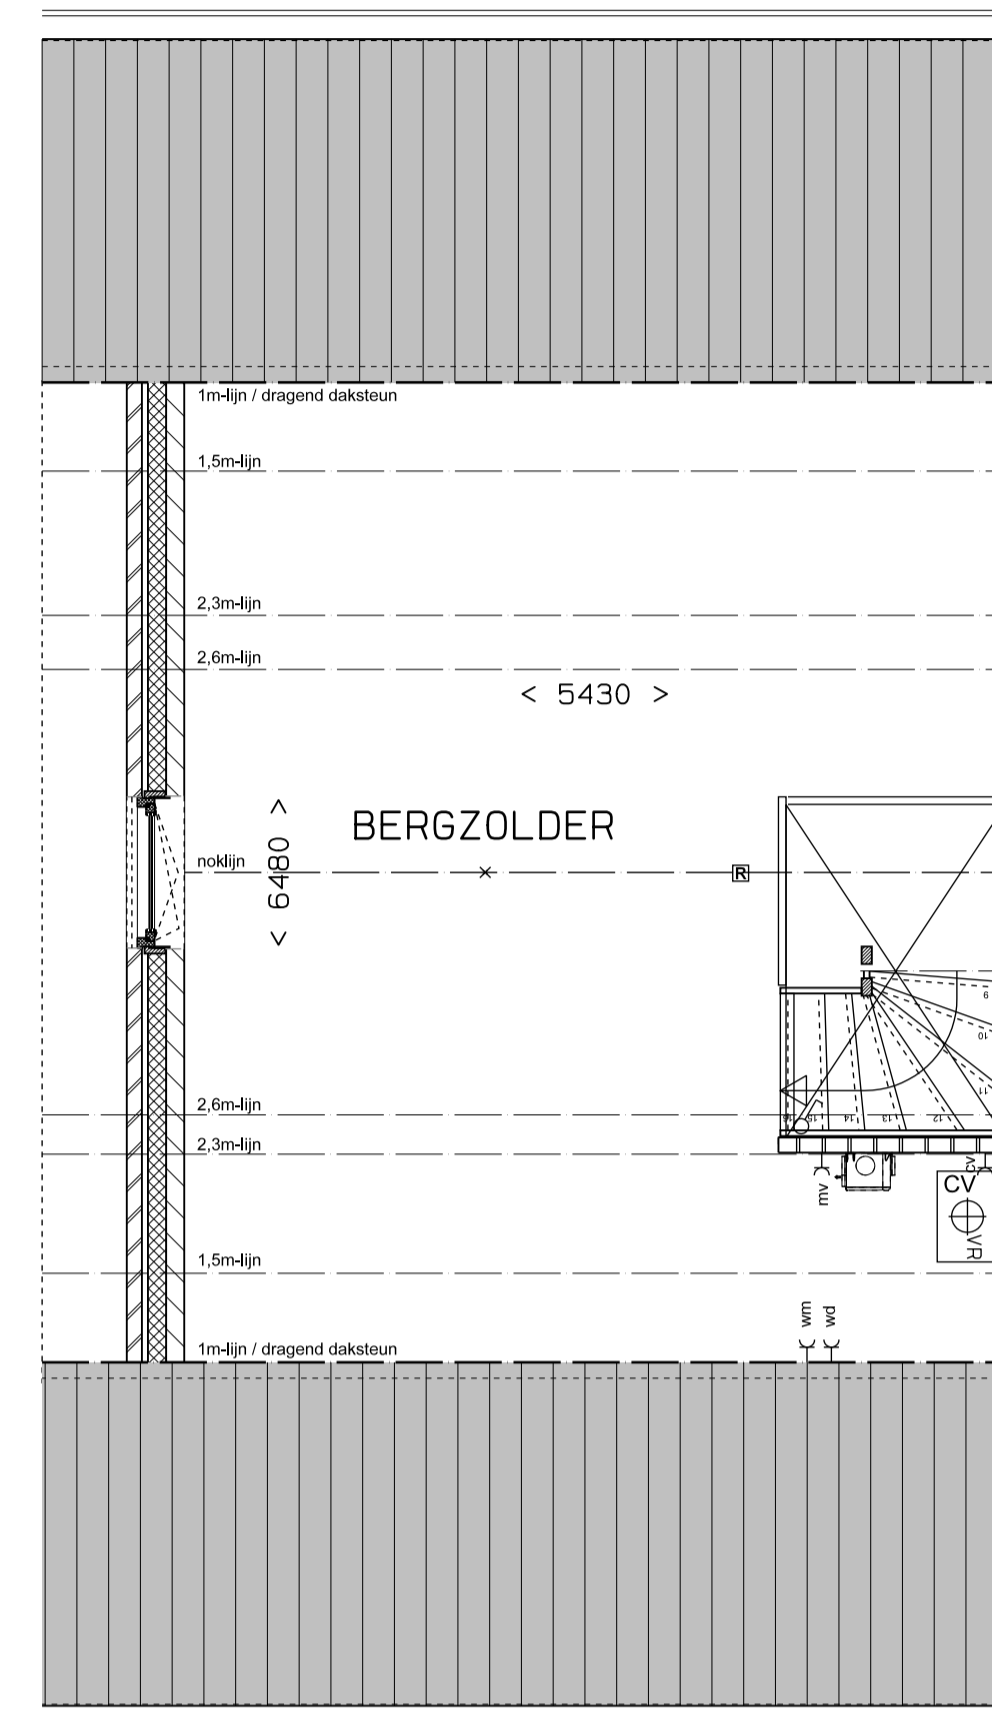


ZOLDER
schaal 1:50

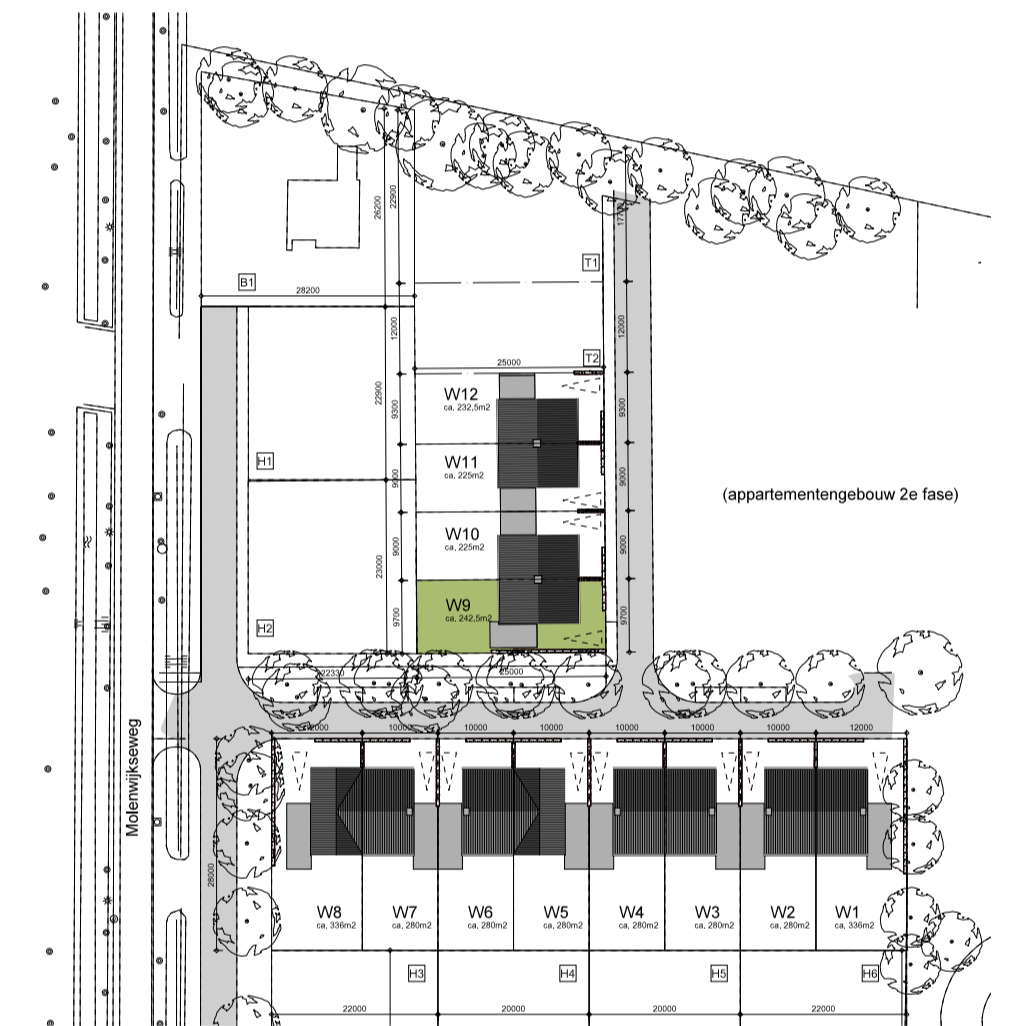

SITUATIE
schaal 1:1000



GEVELAANZICHTEN
schaal 1:200

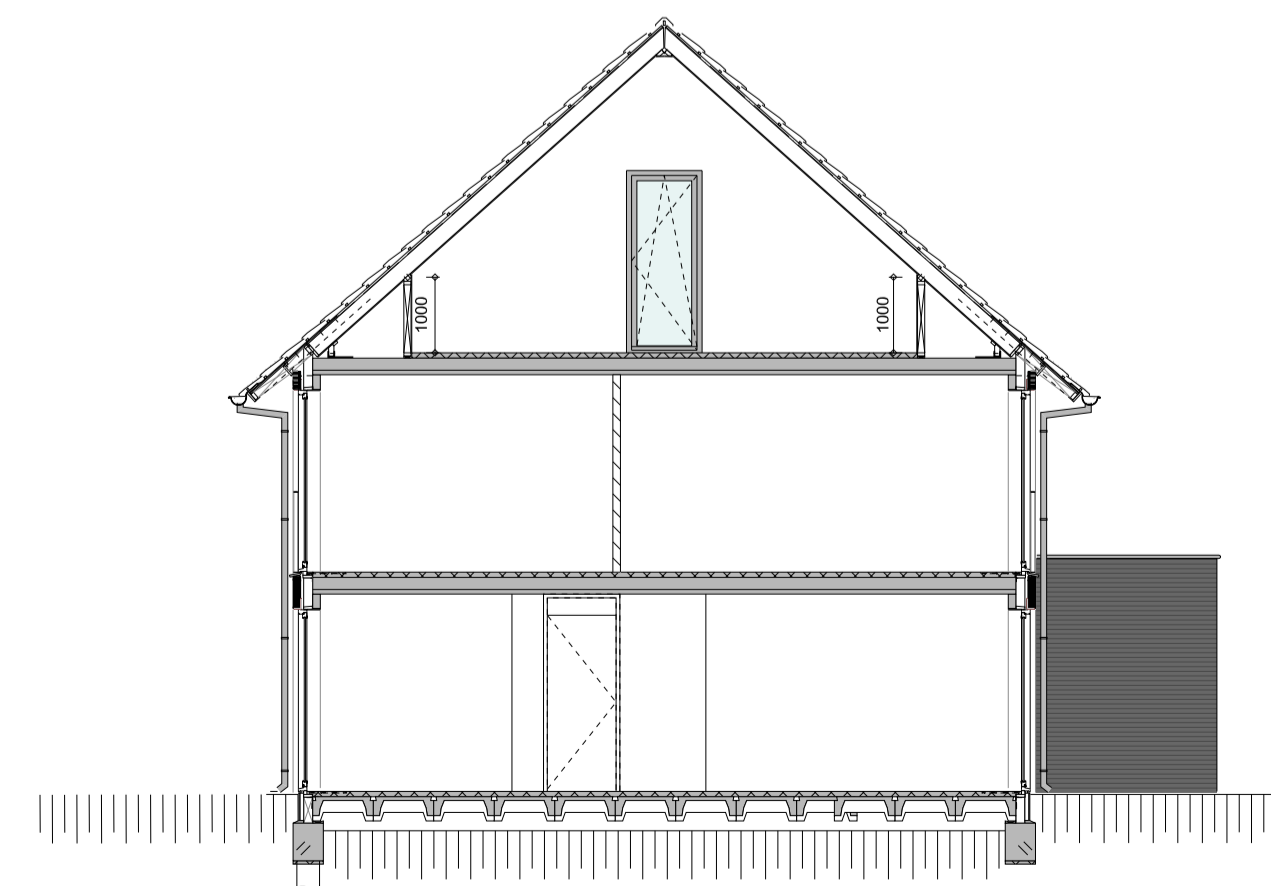

PRINCIPE-DOORSNEDE
schaal 1:100

Renvooi algemeen

	baksteen
	isolatie
	kalkzandsteen lijnwerk
	scheidingswand
	geïsoleerde scheidingswand
	Meterkast
	Wasmachine-aansluiting
	HR/CV-ketel
	MV-Box
	gas aansluiting
	radiator (positie en afmetingen ter indicatie)
	verdelers radiatoren
	afzuigpunt mechanische ventilatie
	enkele wcd
	dubbele wcd
	aansluiting telefoon bedraad
	aansluiting CAI bedraad
	loze leiding
	lichtpunt
	wandlichtpunt
	wandlichtpunt buiten met armatuur
	rookmelder
	bedcover
	enkelepolaire schakelaar
	serieschakelaar
	wisselschakelaar
	bedieningsschakelaar mv
	aandingspunt badkamer
	kamerthermostaat

-plaats en afmetingen installaties zijn indicatief
-maten in millimeters
-de op tekening aangegeven maten zijn "circa"-maten
-de in de situatie aangegeven bomen zijn indicatief
-er zijn geen rechten te ontfemen aan de impressie op deze tekening
-de exacte positie van dakdoorvoeren ten behoeve van cv/wt en rookontluchting is nog niet bekend en deze zijn derhalve nog niet op tekening weergegeven.
-gevelaanzichten van de op deze tekening afgebeelde naastgelegen woningen kunnen wijzigen als gevolg van de wijzigingsmogelijkheden van het à la carte menu.



bouwnummer **W9**
type: **DUBBELLOOF**
datum : oktober 2012
formaat tekening : A1